




Ansicht F

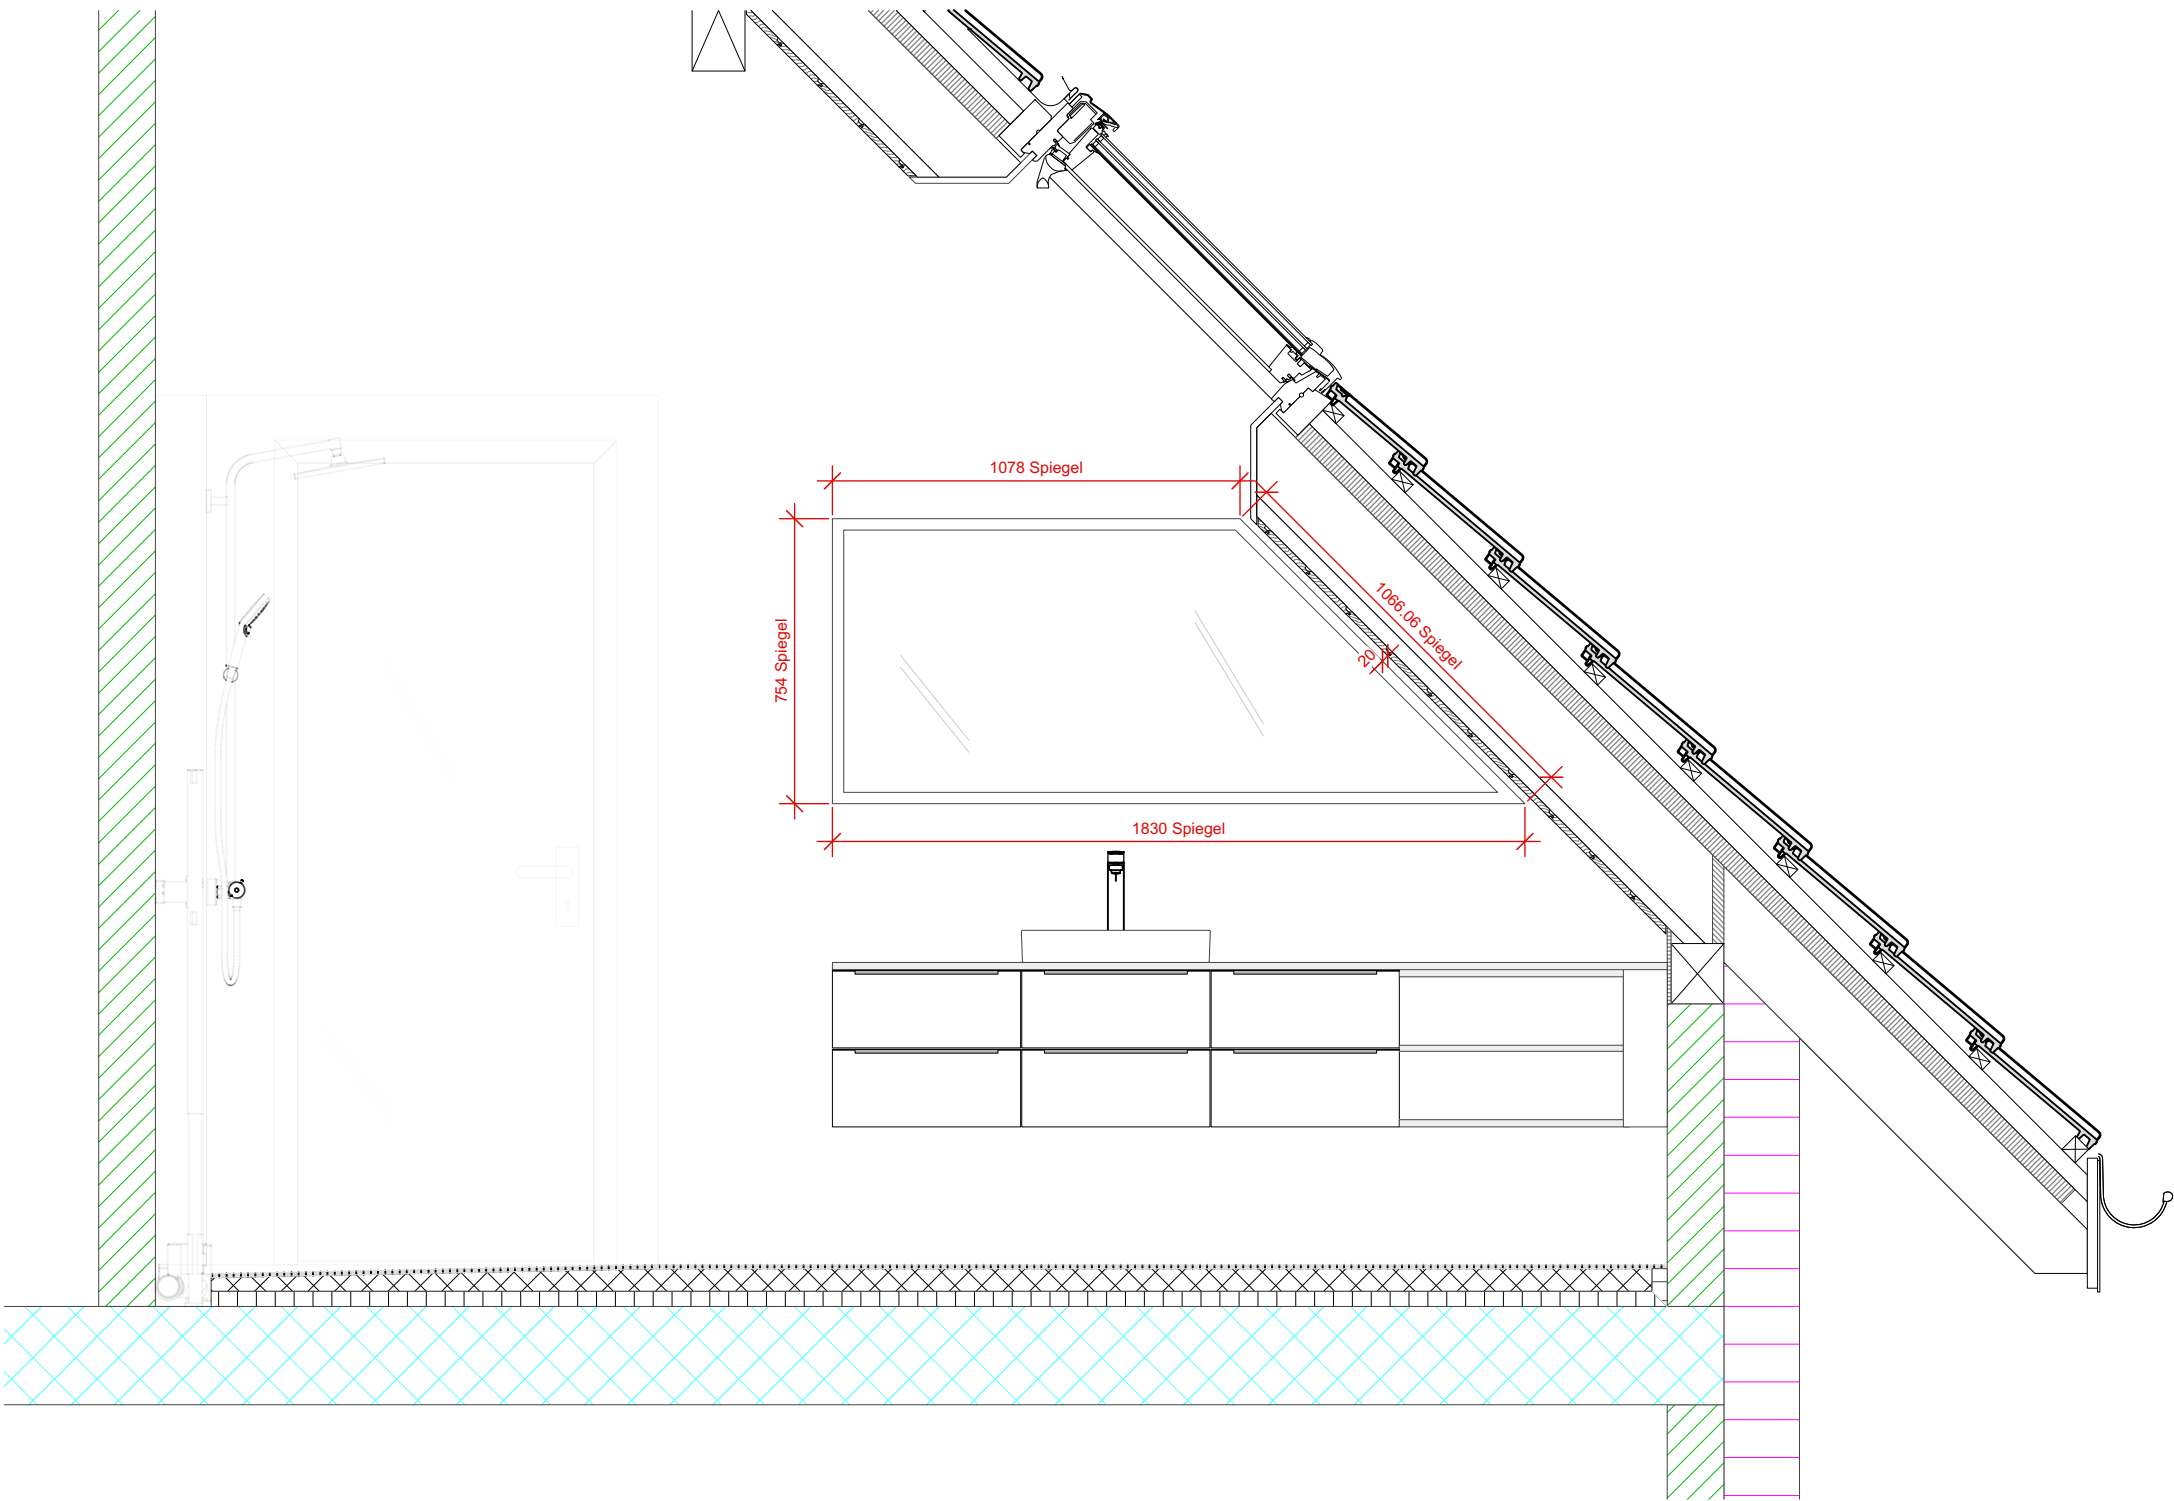


Auftrag: Badezimmermöbel/Herdmattstr. 15/5636 Benzenschwil Plan: Ansicht F Ausführung: Spanplatte Räuchereiche furniert	Auftrag Nr.:	B21.187
	Plan Nr.:	1
	Massstab:	1:20
	Endtermin:	26.01.2022
 Zeichner Fachrichtung Innenarchitektur Forellstrasse 36 3072 Ostermundigen	Gezeichnet:	SIMO
	Datum:	26.01.2022
	Format:	A2
Tel. 079 710 73 40		Web. www.moritzsigrist.ch
		E-Mail. moritz_sigrist@hispeed.ch

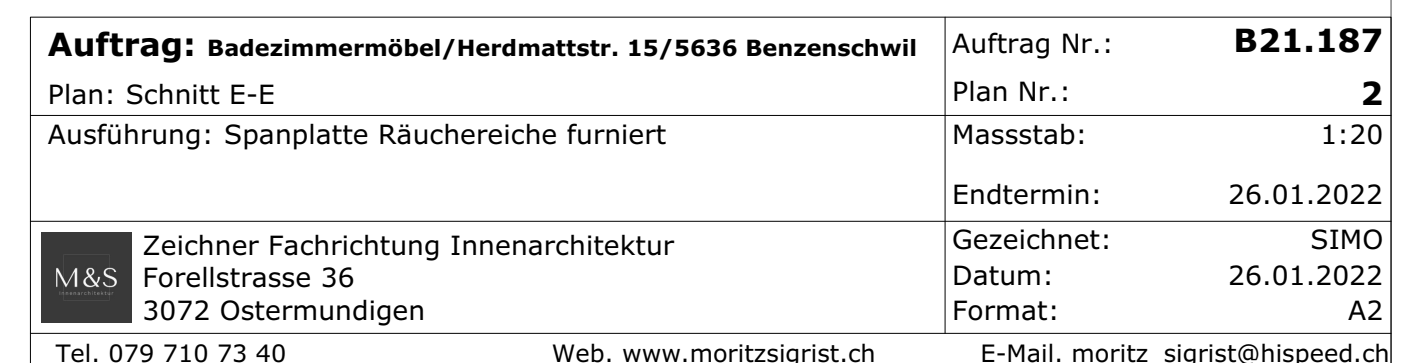


D-D

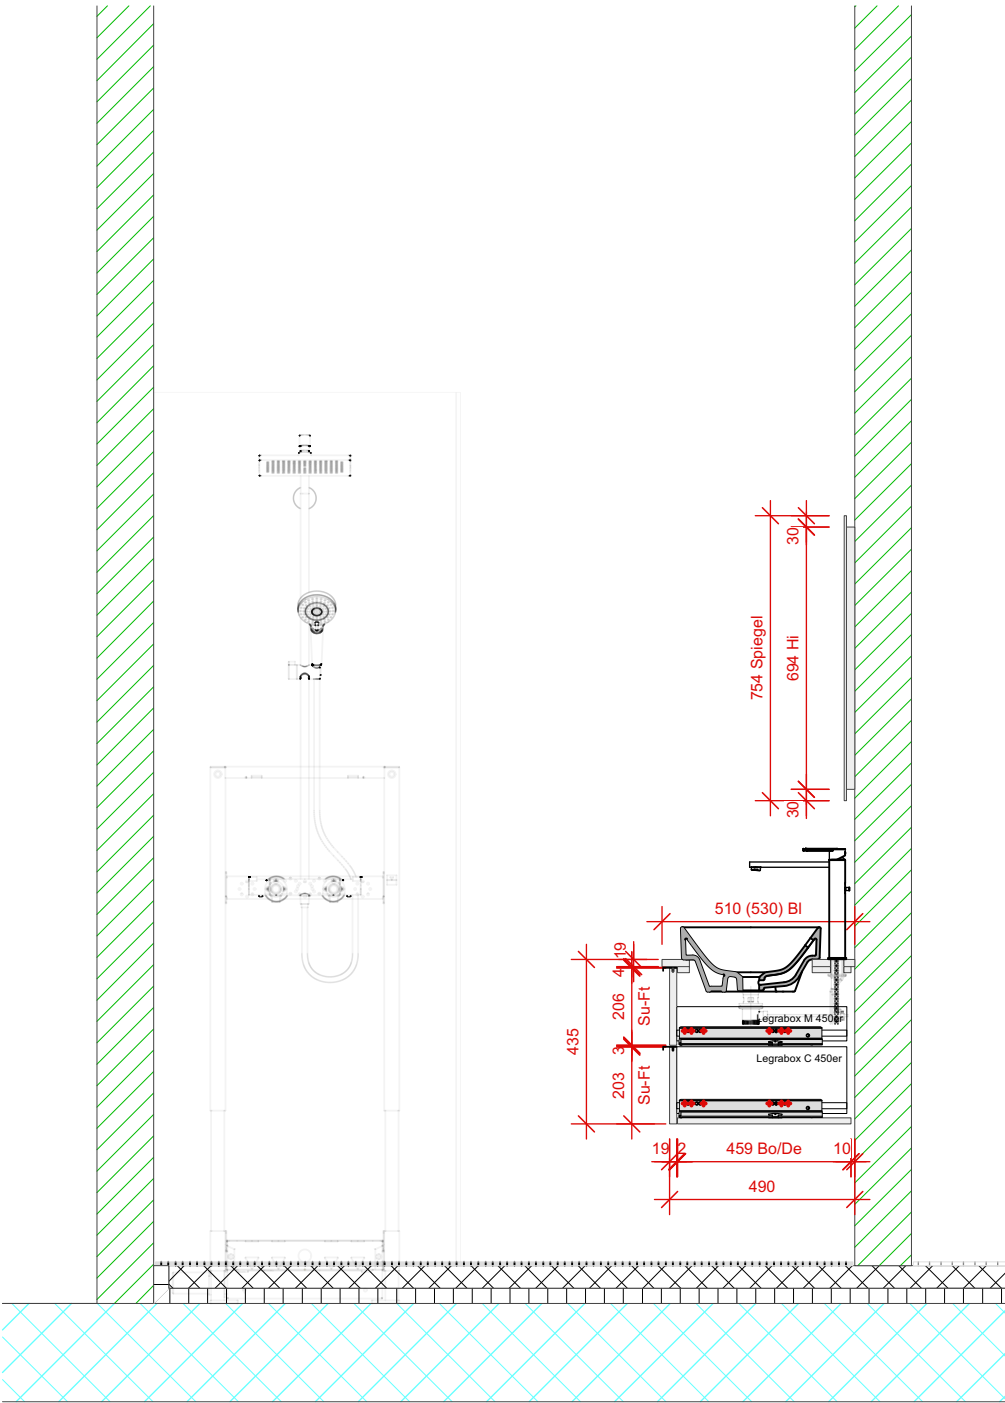




C-C

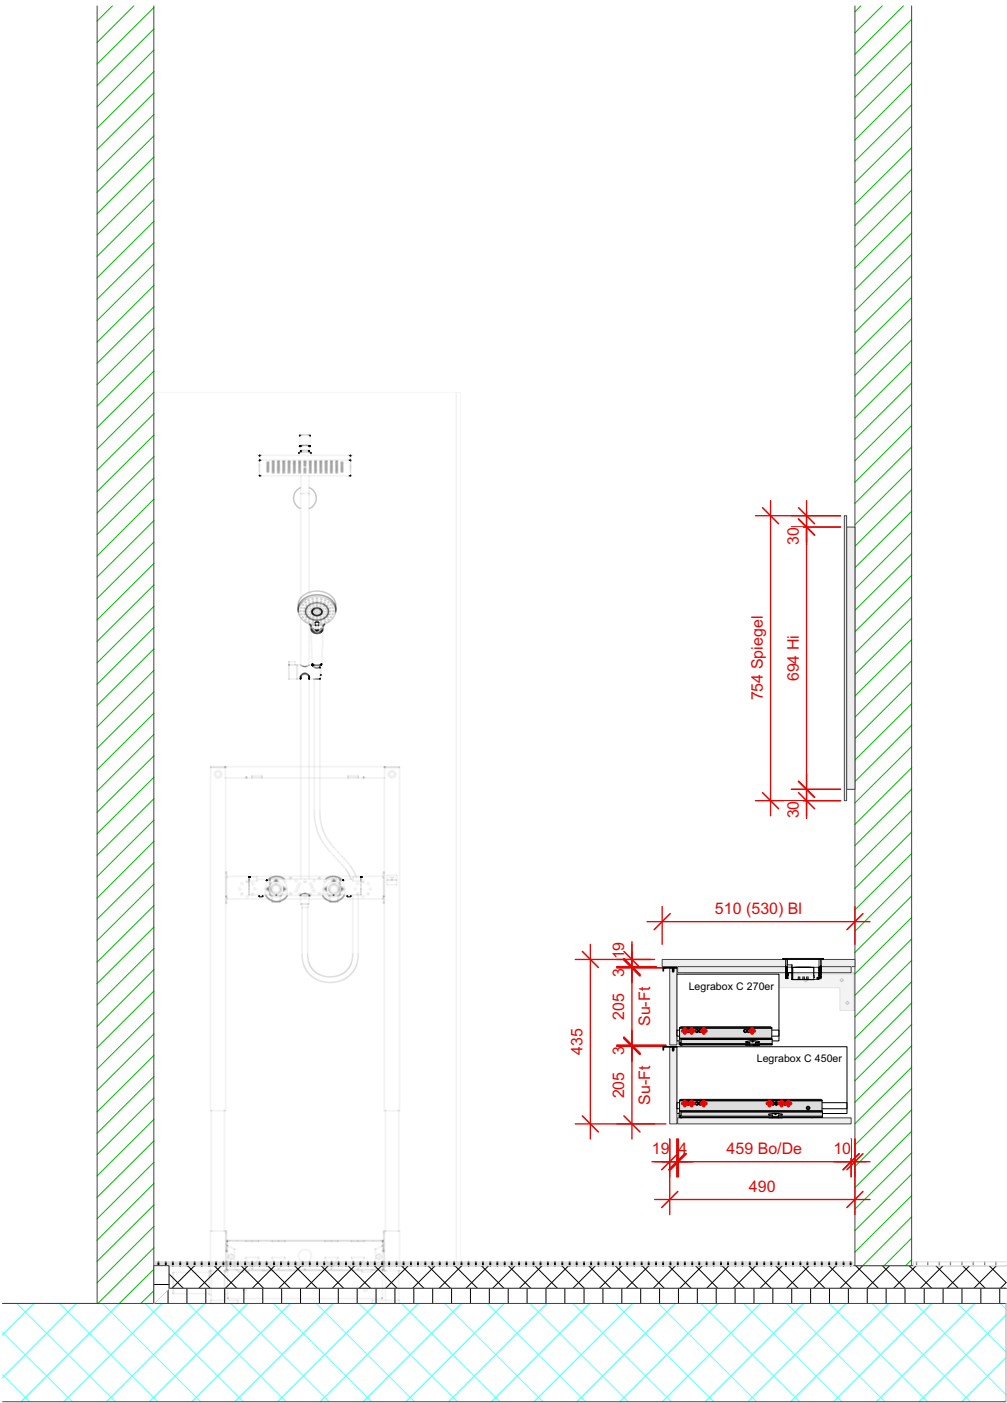

B-B

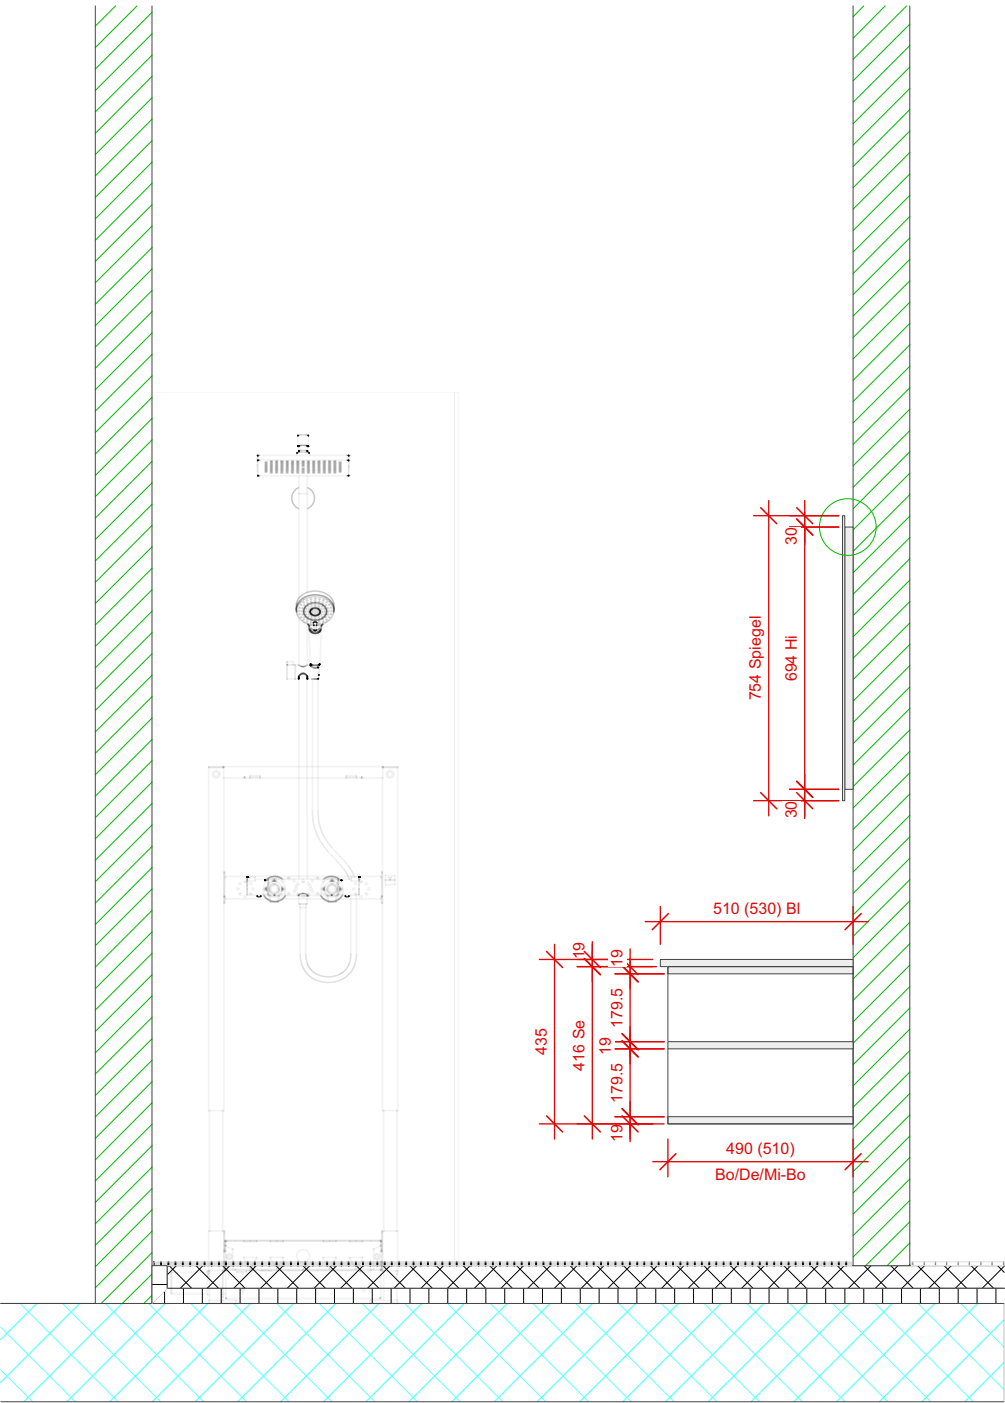

Auftrag: Badezimmermöbel/Herdmattstr. 15/5636 Benzenschwil	Auftrag Nr.:	B21.187
	Plan: Schnitt B-B,C-C,D-D	Plan Nr.: 3
	Ausführung: Spanplatte Räuchereiche furniert	Massstab: 1:20
		Endtermin: 26.01.2022
		Gezeichnet: SIMO
	Zeichner Fachrichtung Innenarchitektur	
	Forellstrasse 36	
	3072 Ostermundigen	
Tel. 079 710 73 40		E-Mail. moritz_sigrist@hispeed.ch
Web. www.moritzsigrist.ch		

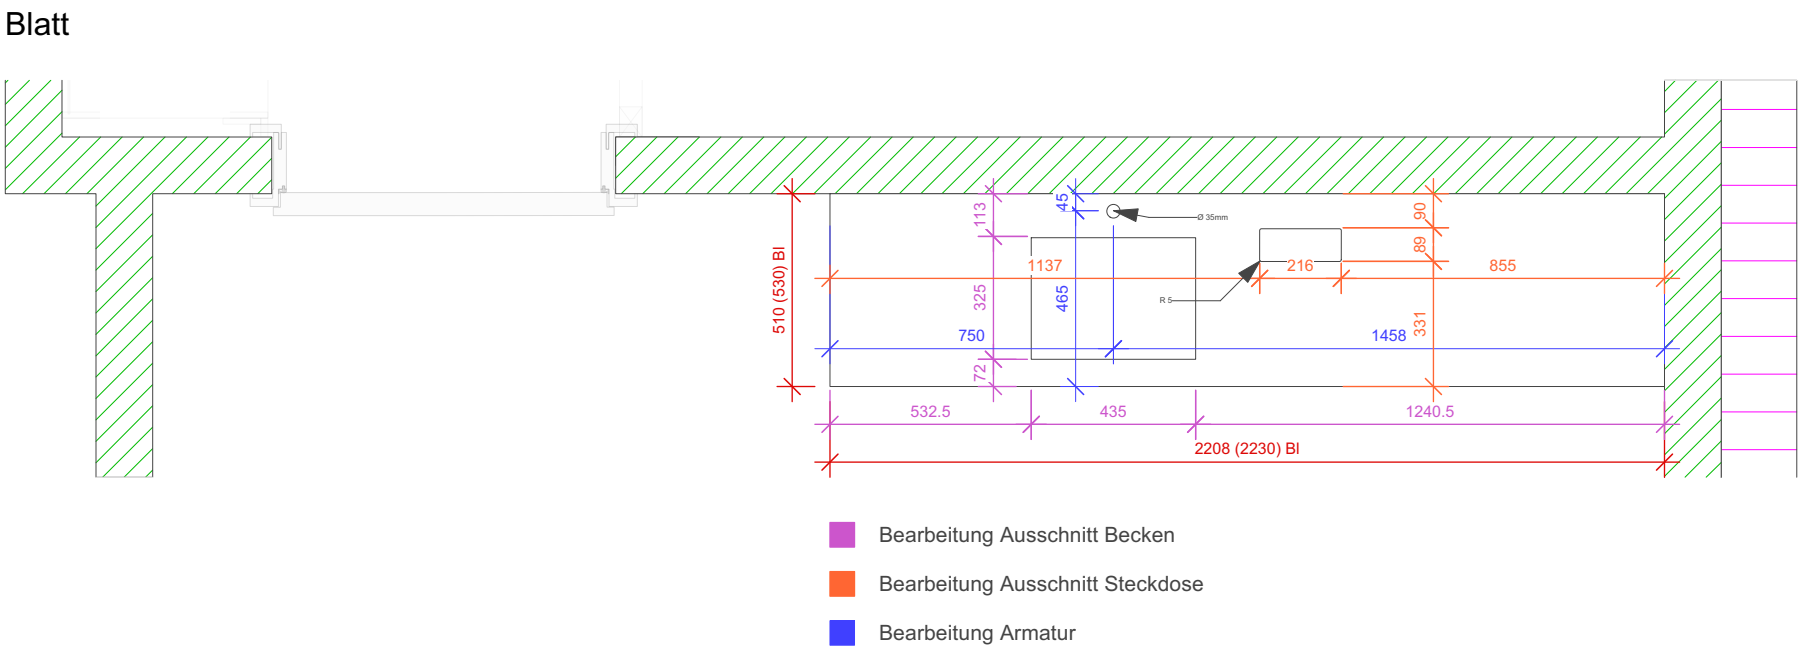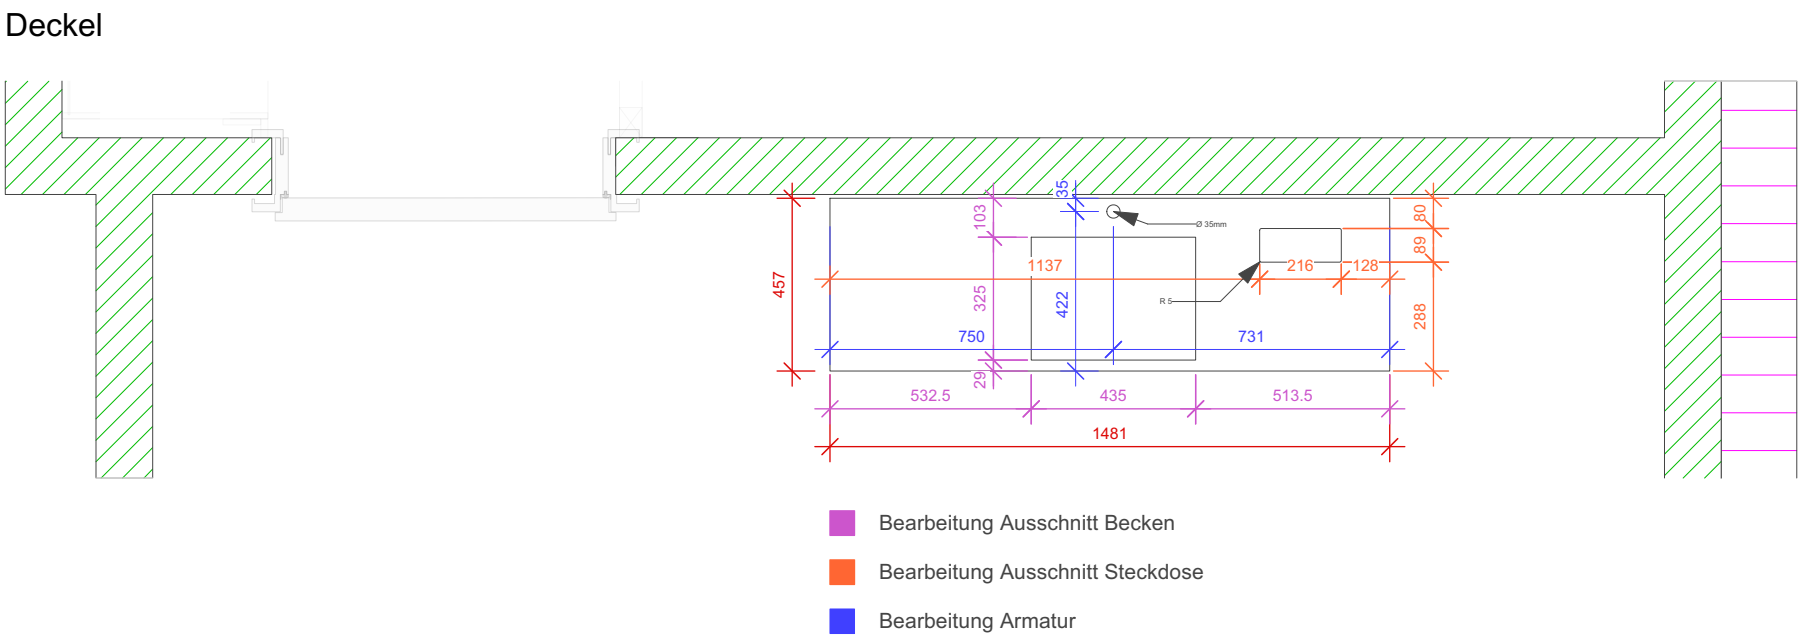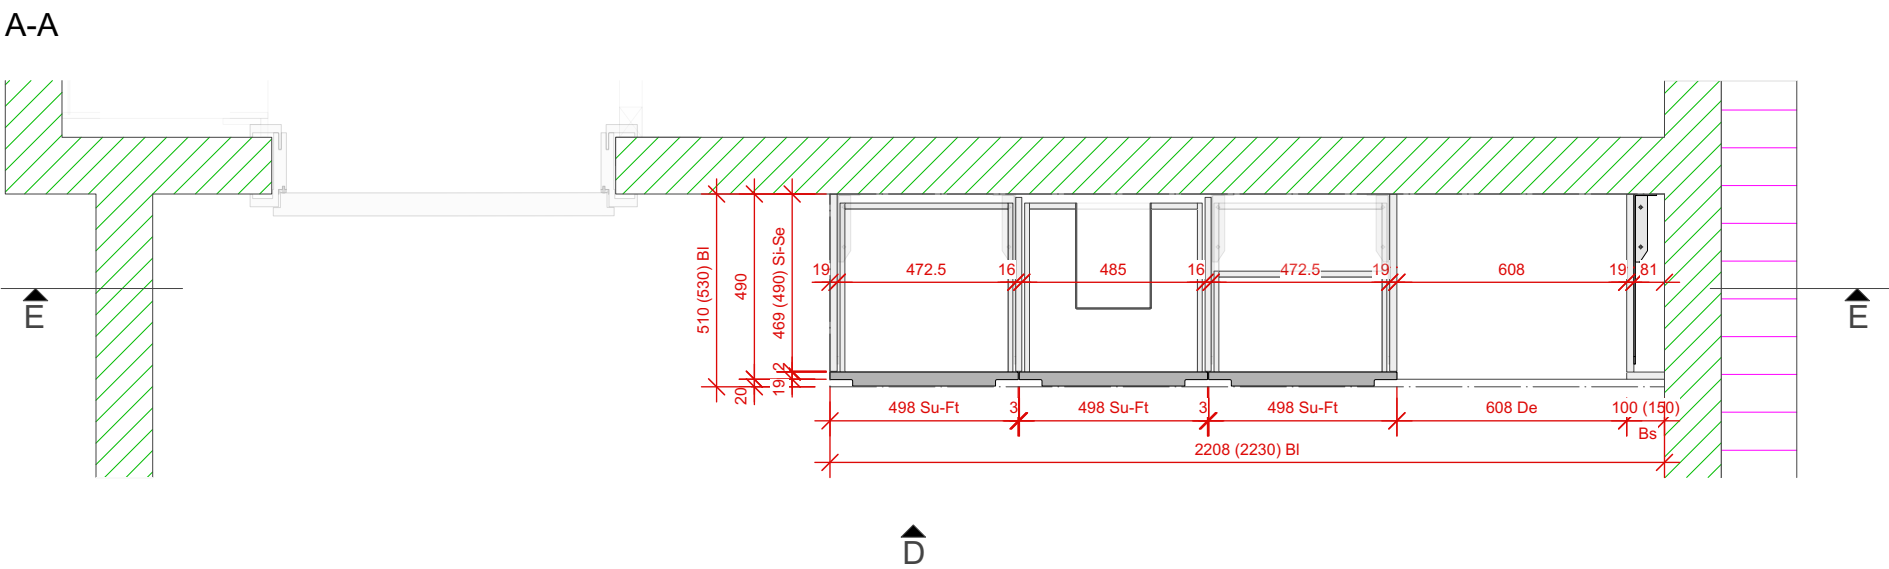

Ausführungsbeschreibung

Material			
Seite Re	19mm	Spanplatte furniert Räuchereiche	D-D lackiert
Seite Mi	16mm	Spanplatte beschichtet	Egger W980 ST2
Seite Li	19mm	Spanplatte furniert Räuchereiche	D-D lackiert
Regal	19mm	Spanplatte furniert Räuchereiche	D-D lackiert
Boden	16mm	Spanplatte beschichtet	Egger W980 ST2
Deckel	19mm	Spanplatte beschichtet	Egger W980 ST2
Tablar	19mm	Spanplatte furniert Räuchereiche	D-D lackiert
Schubladen Front	19mm	Spanplatte furniert Räuchereiche	D-D lackiert
Abstellfläche	19mm	Spanplatte beschichtet	Egger F812 PM
Hinter Konstruktion	22mm	OSB	roh
Spiegel	6mm	Spiegel	

Beschläg			
Auflegewaschtisch	Catalano	Sanitas Trösch	Art. Nr.: 2231 615.105.000
Waschtischarmatur	Gessi	Sanitas Trösch	Art. Nr.: 6251 445.501.000
Einbausteckdose	Evoline	OPO	Art. Nr.: 51.60.53
Badkonsolen	OK Line	OPO	Art. Nr.: 52.324.03
LED Softline	KMD	Koch	Art. Nr.: 20.064.342
Schubladen	Blum	Koch	Legrabox C & M



Konstruktion

Alle Elemente werden mit Dübel und Leim verbunden.
Wandanschluss mit Beistoss mit Zumass zum Anpassen.
Badmöbel wird mit Konsolen an Wand montiert.
Spiegel wird mit Rafx an Wand montiert.

Elemente


Element Schubladen wird fertig verleimt geliefert.
Regal auf der rechten Seite wird auf der Baustelle zusammengebaut.
Abstellfläche wird auf der Baustelle an der Wand angepasst.

Auftrag: Badezimmermöbel/Herdmattstr. 15/5636 Benzenschwil		Auftrag Nr.: B21.187
Plan: Schnitt A-A,Bearbeitung Blatt,Deckel,		Plan Nr.: 4
Ausführung: Spanplatte Räuchereiche furniert		Massstab: 1:20
		Endtermin: 26.01.2022
	Zeichner Fachrichtung Innenarchitektur Forellstrasse 36 3072 Ostermundigen	Gezeichnet: SIMO
		Datum: 26.01.2022
		Format: A2
Tel. 079 710 73 40 Web. www.moritzsigrist.ch		E-Mail. moritz_sigrist@hispeed.ch

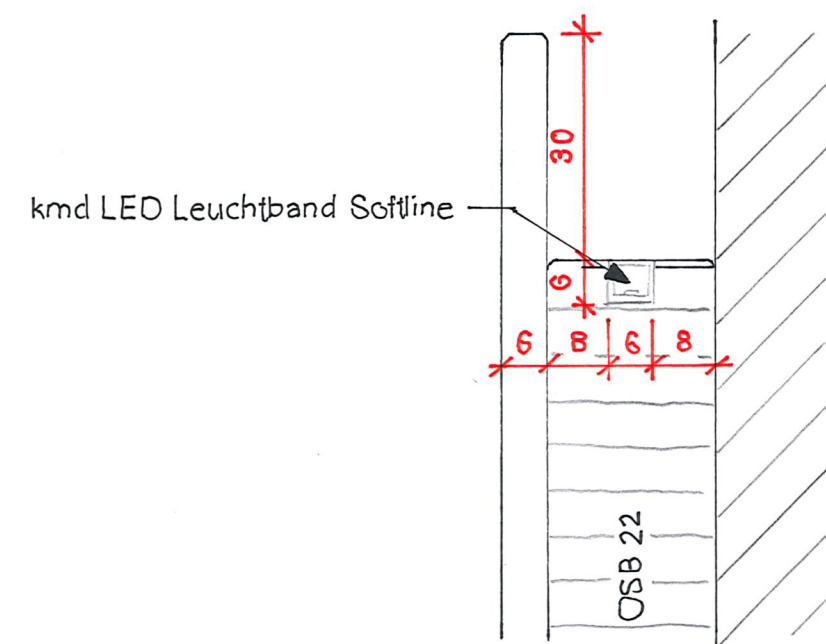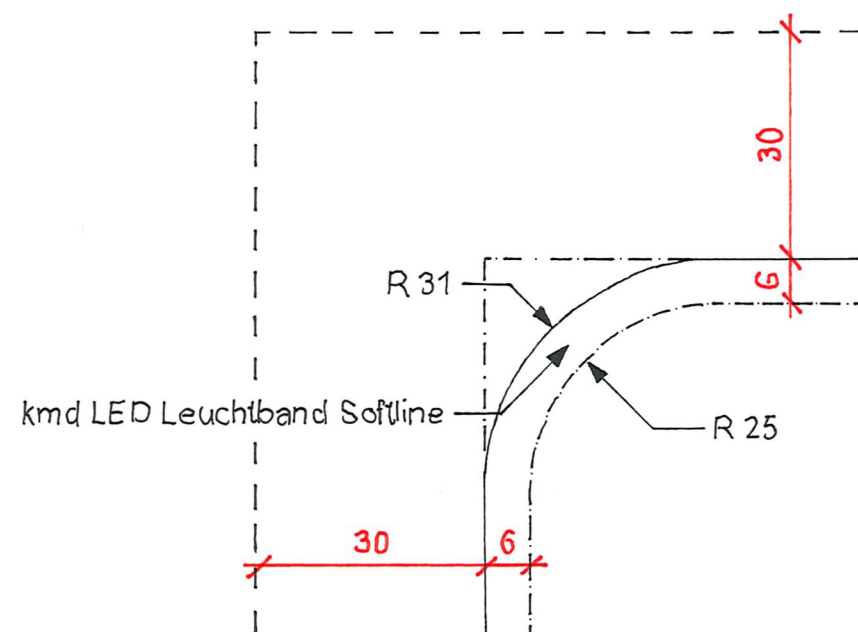


Auftrag: Badezimmermöbel/Herdmattstr. 15/5636 Benzenschwil		Auftrag Nr.:	B21.187
Plan: Detail		Plan Nr.:	5
Ausführung: OSB, Spiegel		Massstab:	1:1
		Endtermin:	26.01.2022
 Zeichner Fachrichtung Innenarchitektur Forellstrasse 36 3072 Ostermundigen		Gezeichnet:	SIMO
		Datum:	26.01.2022
		Format:	A3
Tel. 079 710 73 40		Web. www.moritzsigrist.ch	
		E-Mail. moritz_sigrist@hispeed.ch	

Ansicht F

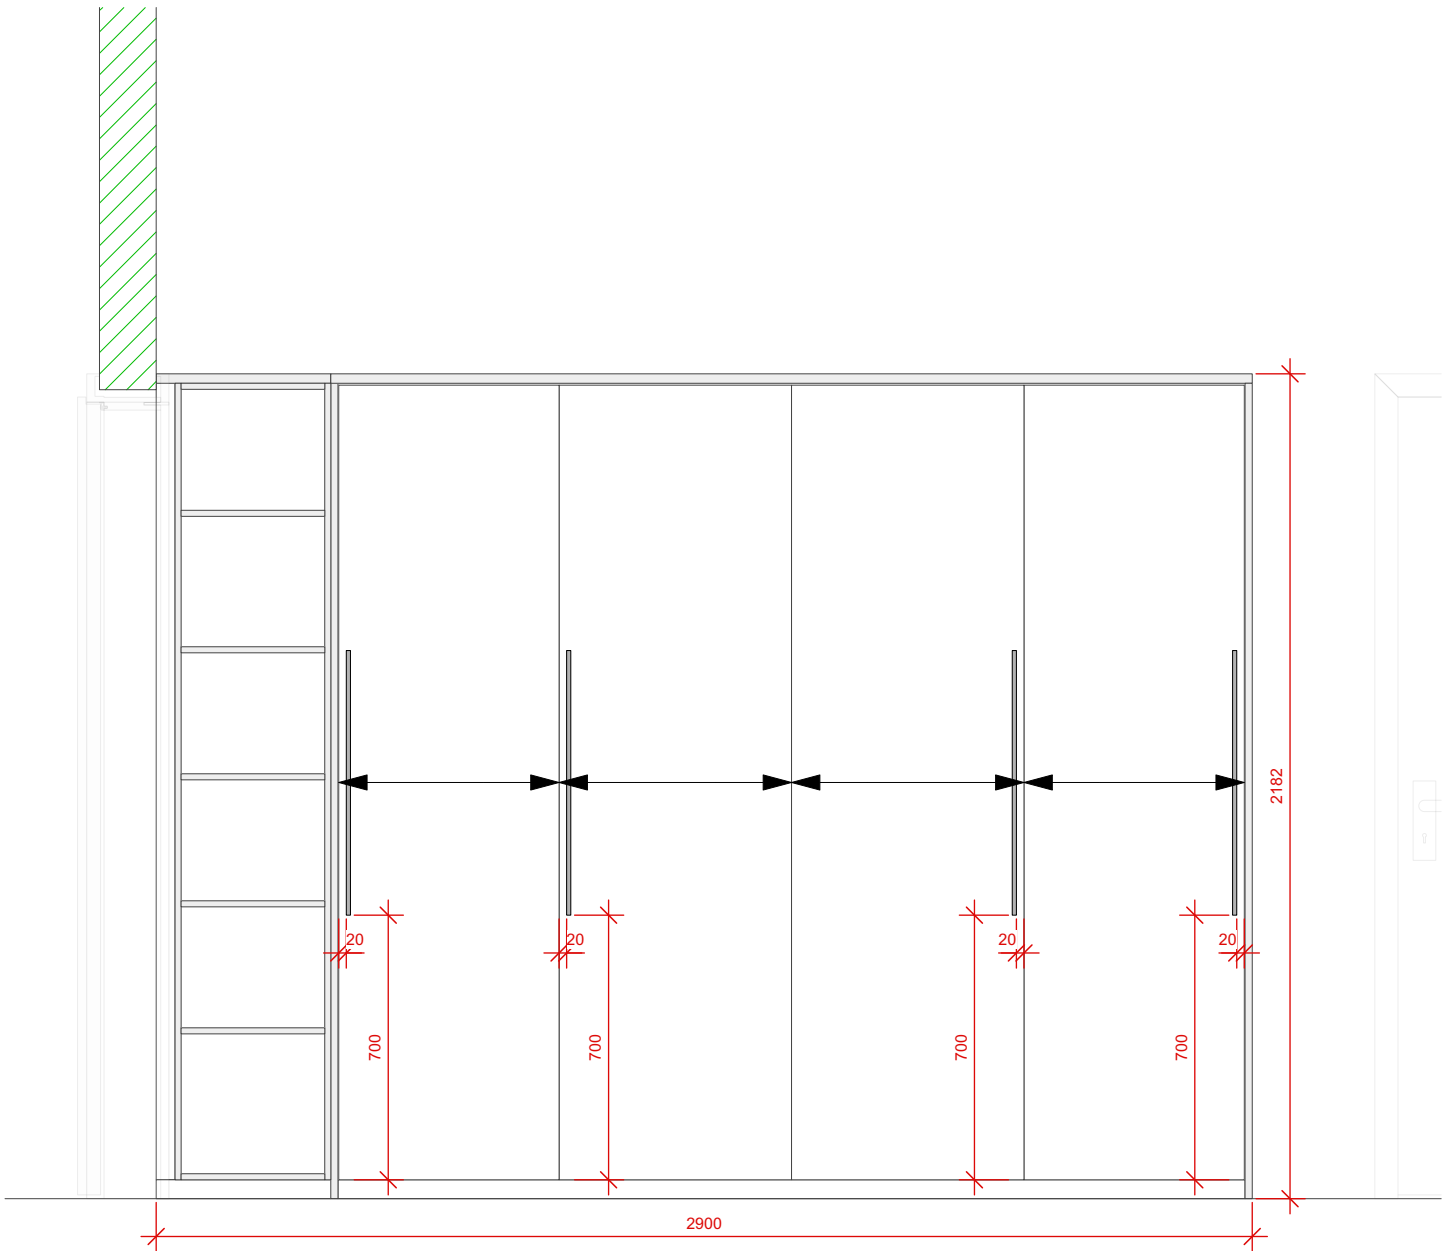


E-E

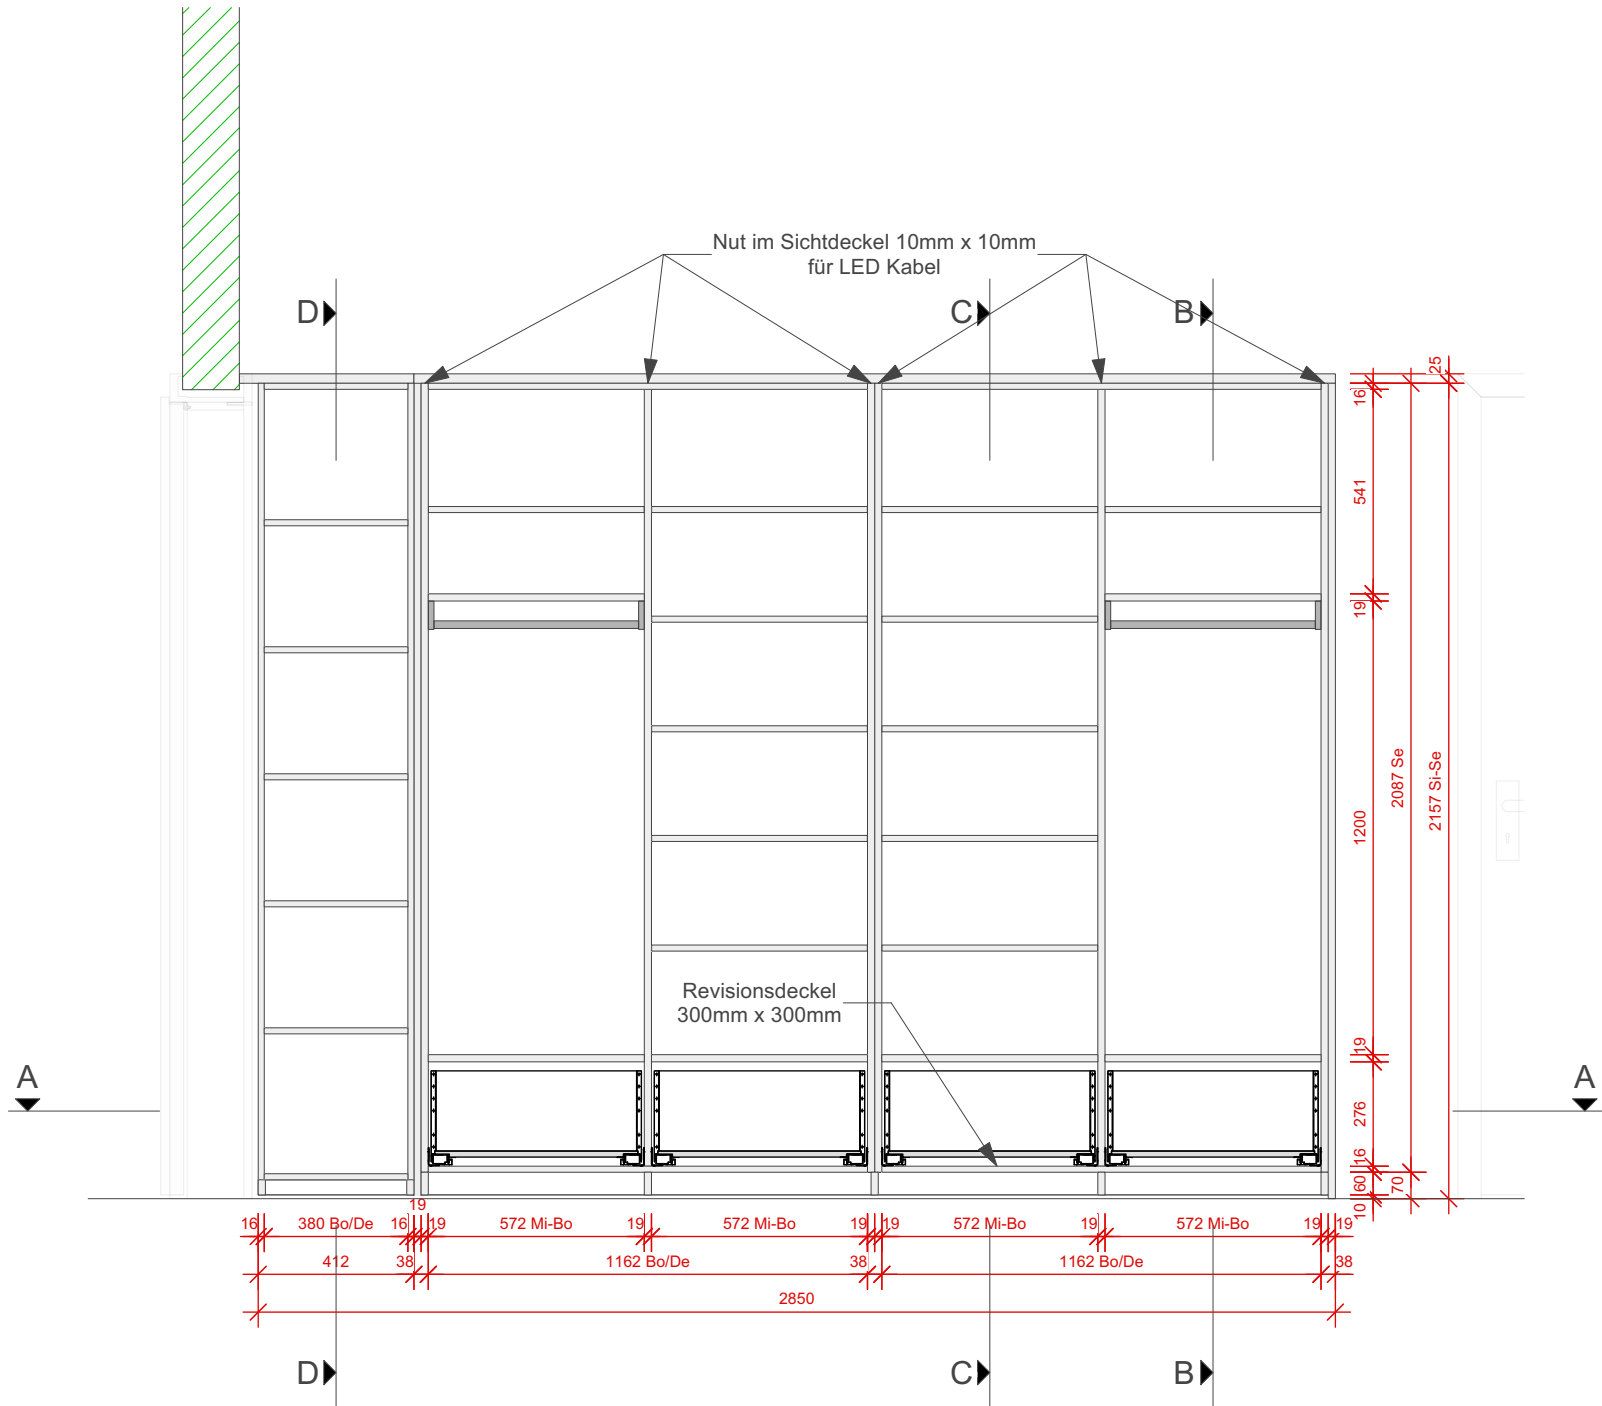


Auftrag: Kleiderschrank/Herdmattstr. 15/5636 Benzenschwil	Auftrag Nr.: B21.187
Plan: Ansicht F,Schnitt E-E	Plan Nr.: 1
Ausführung: Spanplatte beschichtet U156 ST9	Massstab: 1:20
	Endtermin: 26.01.2022
 Zeichner Fachrichtung Innenarchitektur	Gezeichnet: SIMO
Forellstrasse 36	Datum: 26.01.2022
3072 Ostermundigen	Format: A2
Tel. 079 710 73 40	Web. www.moritzsigrist.ch
	E-Mail. moritz_sigrist@hispeed.ch


D-D

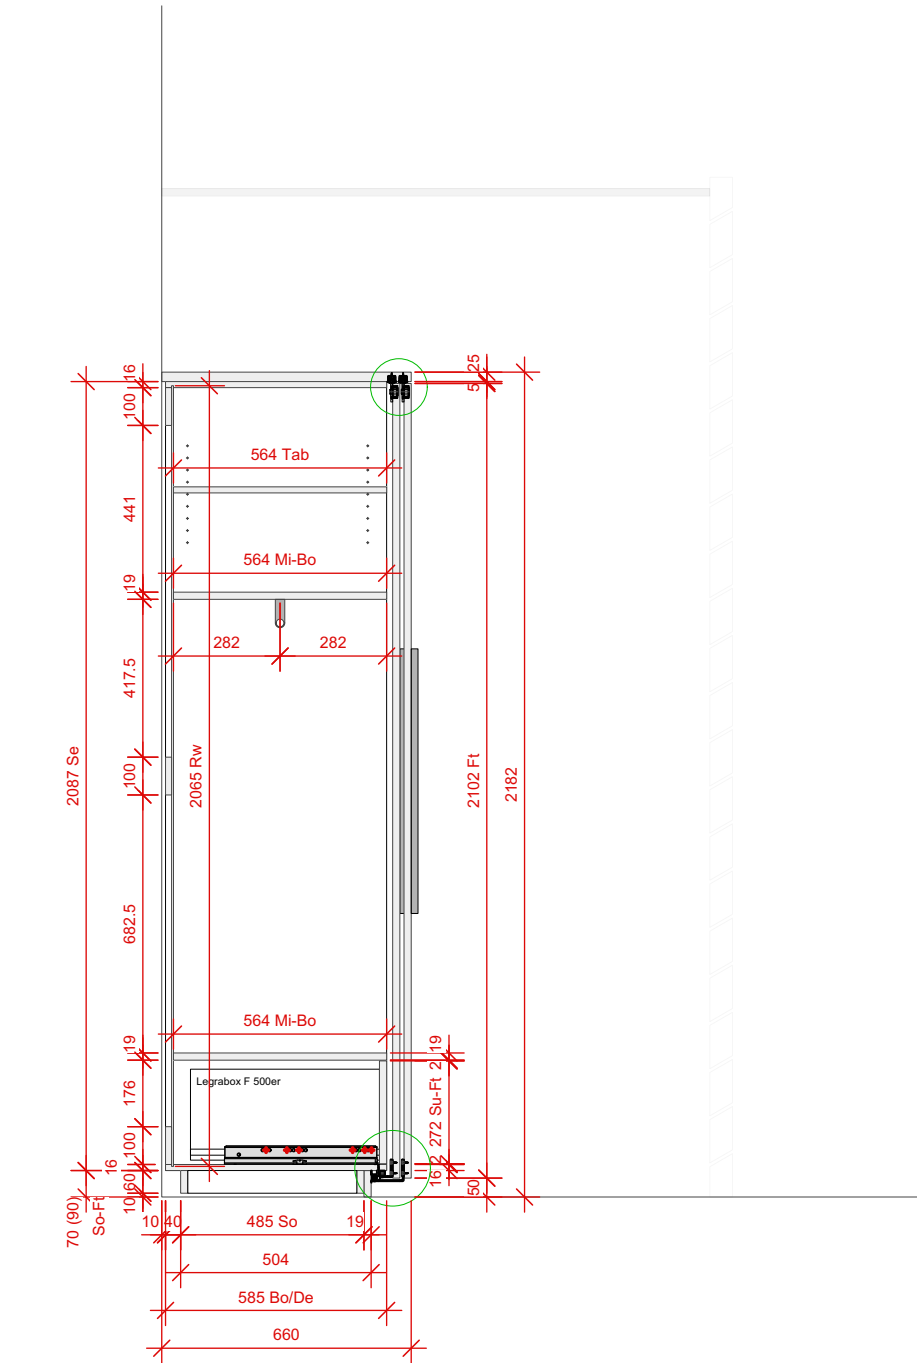


C-C

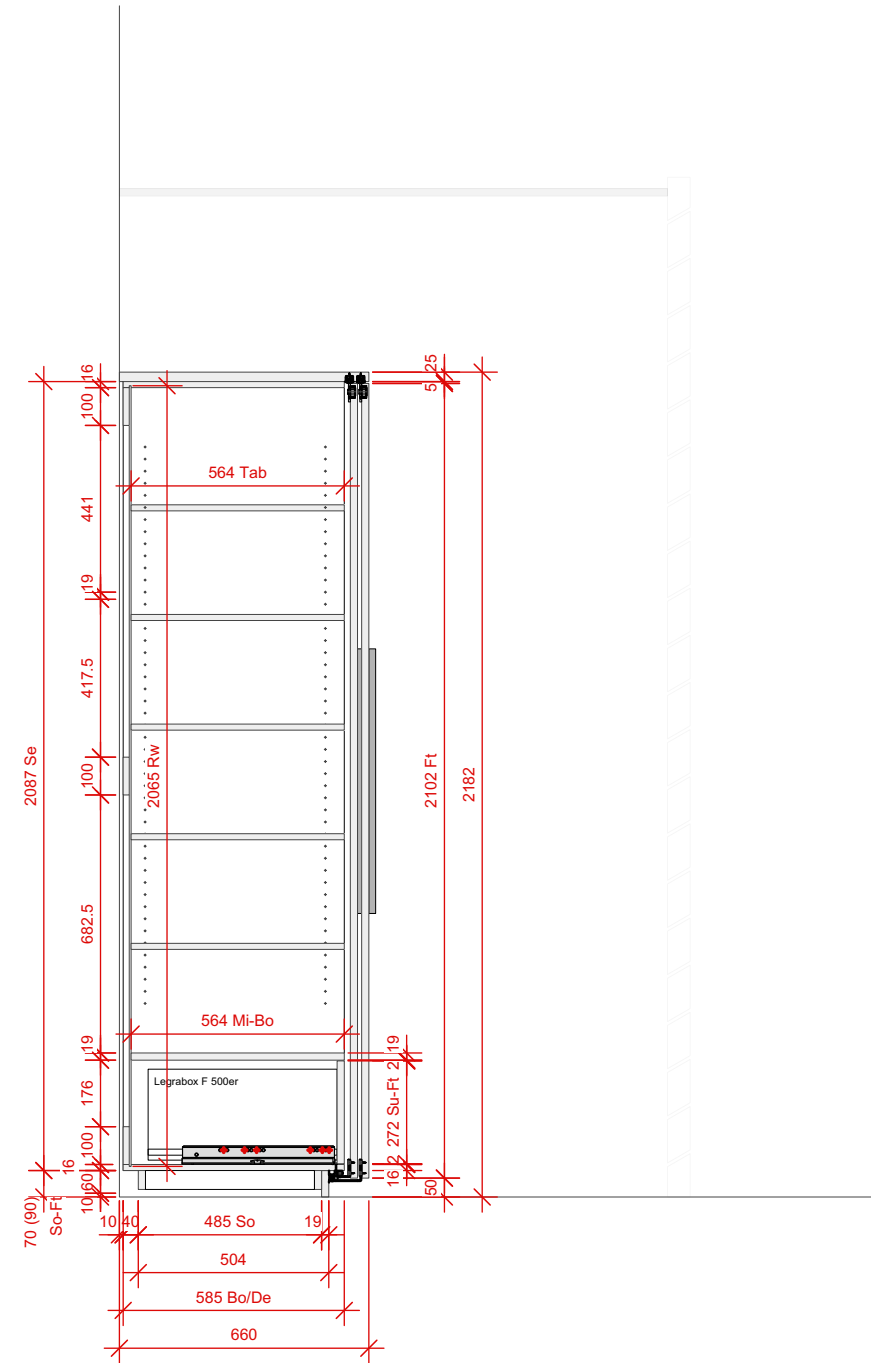

B-B

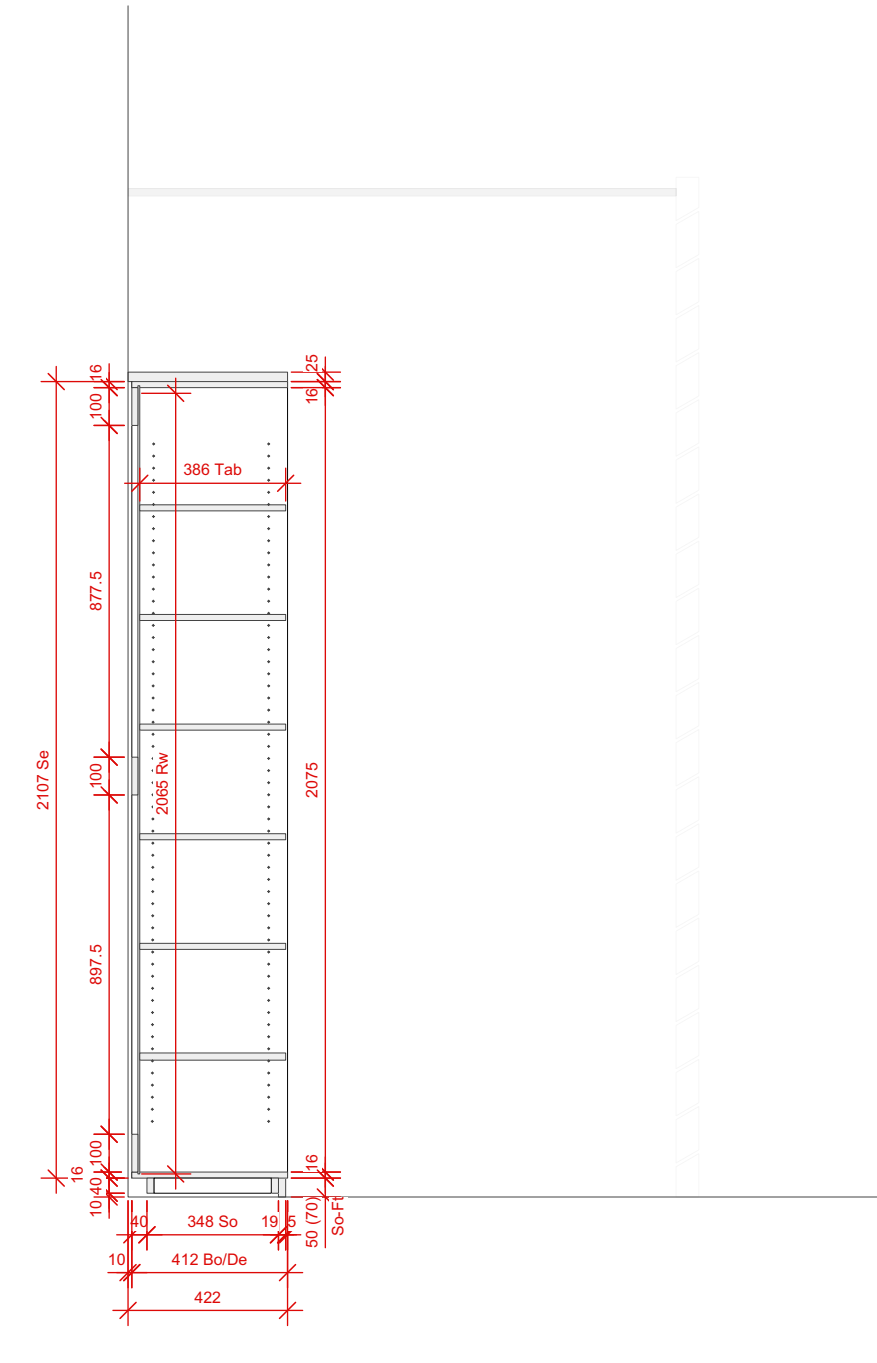


Bearbeitung Seite

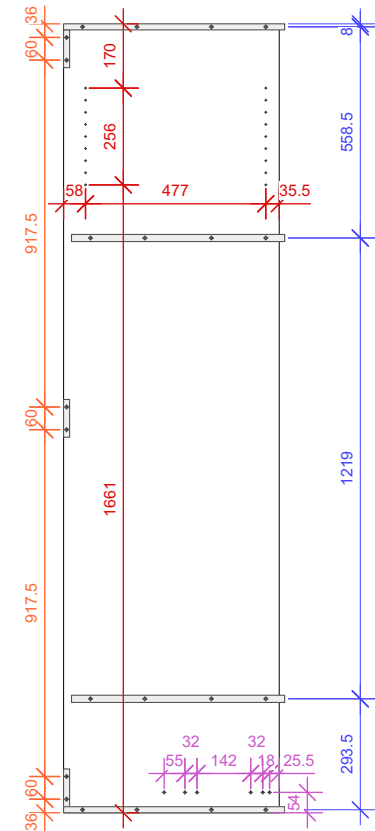


- Bearbeitung Legrabox
- Bearbeitung Mittelboden
- Bearbeitung Travers
- Bearbeitung Reihenlochbohrung

Bearbeitung Seite

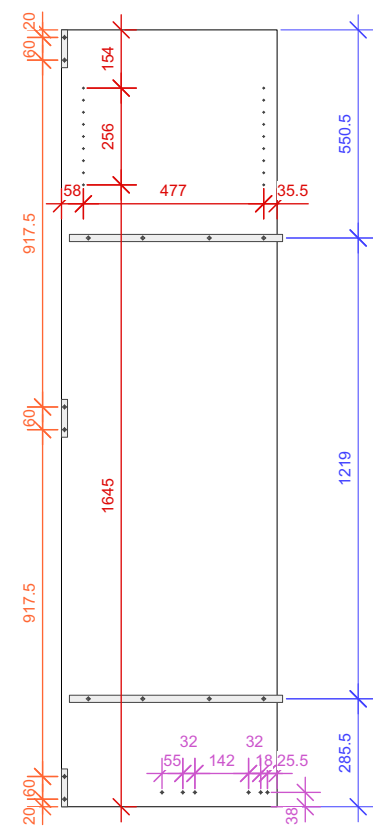


- Bearbeitung Legrabox
- Bearbeitung Mittelboden
- Bearbeitung Travers
- Bearbeitung Reihenlochbohrung

Bearbeitung Seite

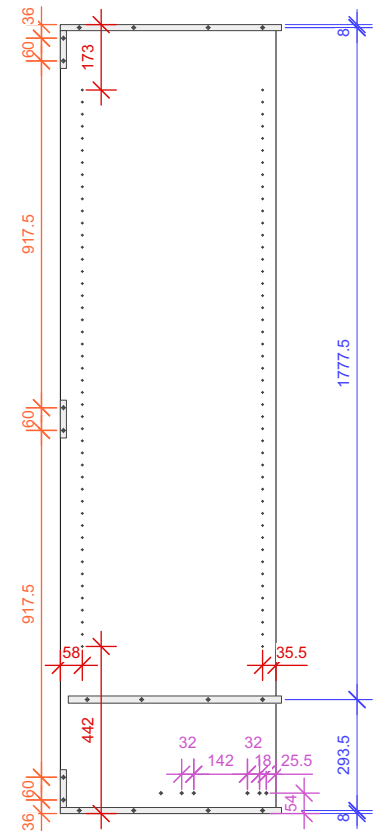


- Bearbeitung Legrabox
- Bearbeitung Mittelboden
- Bearbeitung Travers
- Bearbeitung Reihenlochbohrung

Bearbeitung Seite

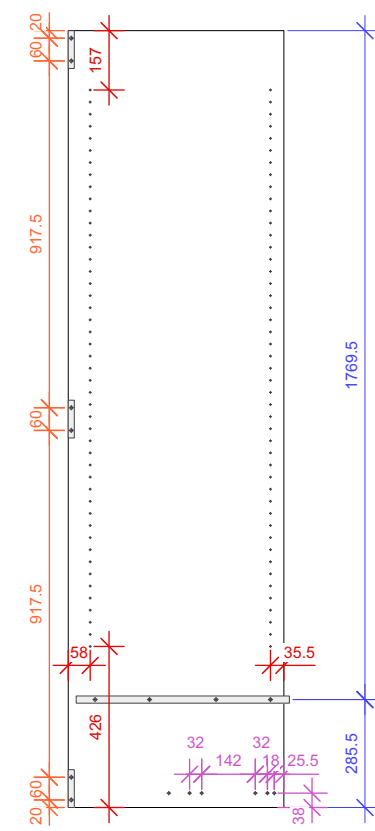

- Bearbeitung Legrabox
- Bearbeitung Mittelboden
- Bearbeitung Travers
- Bearbeitung Reihenlochbohrung

Bearbeitung Seite

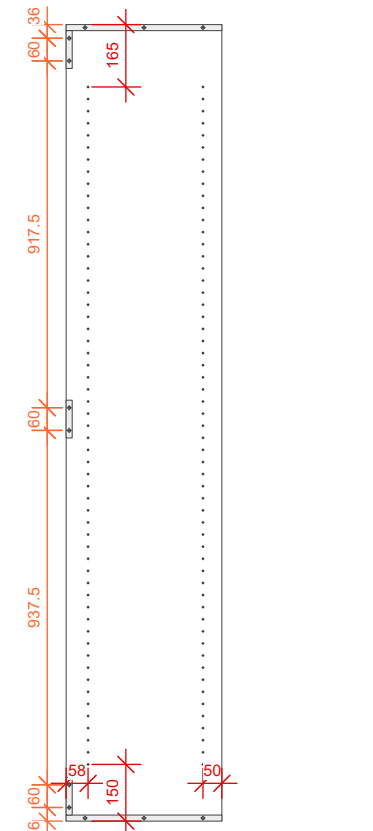

- Bearbeitung Travers
- Bearbeitung Reihenlochbohrung

Auftrag: Kleiderschrank/Herdmattstr. 15/5636 Benzenschwil	Auftrag Nr.: B21.187
Plan: Schnitt B-B,C-C,D-D, Bearbeitung Seite	Plan Nr.: 2
Ausführung: Spanplatte beschichtet U156 ST9	Massstab: 1:20
	Endtermin: 26.01.2022
M&S Zeichner Fachrichtung Innenarchitektur Forellstrasse 36 3072 Ostermundigen	Gezeichnet: SIMO Datum: 26.01.2022 Format: A2
Tel. 079 710 73 40	Web. www.moritzsigrist.ch E-Mail. moritz_sigrist@hispeed.ch

Architectural floor plan of a rectangular room. The plan shows a central rectangular area with a double door at the bottom center, labeled 'D'. The room is bounded by walls on the top, bottom, and sides. Dimensions are provided in feet (Ft) and inches (in). The top wall has a total width of 390 Rw and is divided into three sections of 1172 Rw each. The bottom wall has a total width of 380 and is divided into four sections of 615 Ft each. The left wall has a total height of 580.5 Se and is divided into three sections of 19 in each. The right wall has a total height of 580.5 Se and is divided into three sections of 19 in each. The room is divided into three sections by two vertical walls. The top section has a width of 380 and a height of 19. The middle section has a width of 615 Ft and a height of 19. The bottom section has a width of 615 Ft and a height of 19. The room is surrounded by a green hatched area, likely representing a garden or outdoor space. The plan is oriented with North (N) at the top and East (E) at the right.

[illegible]






Material

Beschl g

Konstruktion


Elemente

Auftrag: Kleiderschrank/Herdmatstr. 15/5636 Benzenschwil		Auftrag Nr.:	B21.187
Plan: Schnitt A-A, Sockelplan		Plan Nr.:	3
Ausführung: Spanplatte beschichtet U156 ST9		Massstab:	1:20
		Endtermin:	26.01.2022
 Zeichner Fachrichtung Innenarchitektur Forellstrasse 36 3072 Ostermundigen	Gezeichnet:	SIMO	
	Datum:	26.01.2022	
	Format:	A2	
Tel. 079 710 73 40	Web. www.moritzsigrist.ch	E-Mail. moritz_sigrist@hispeed.ch	

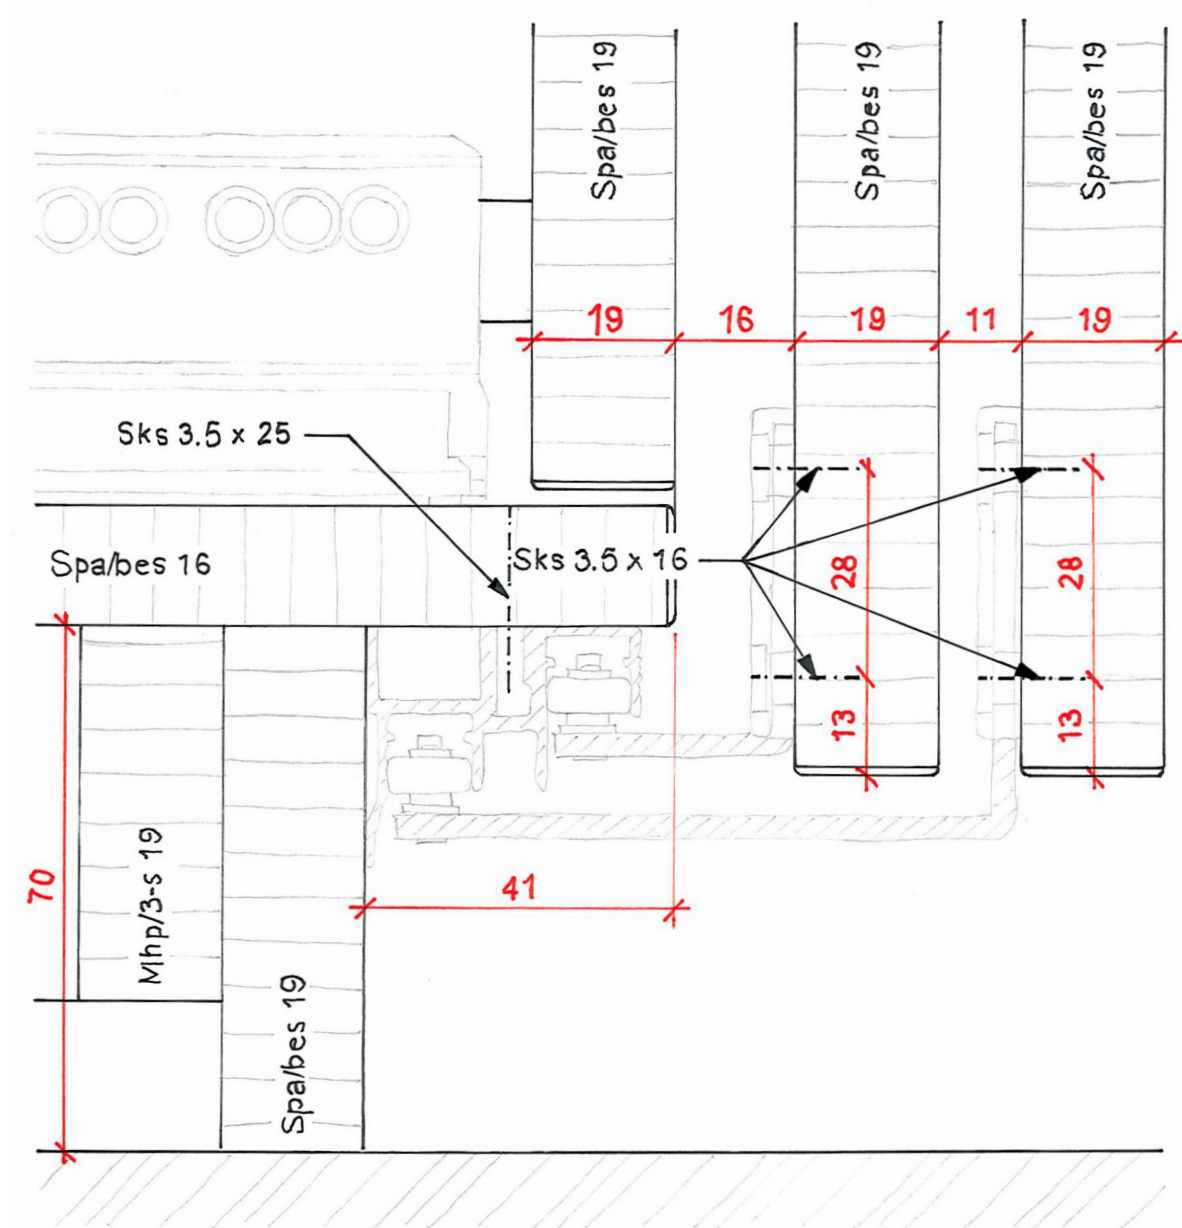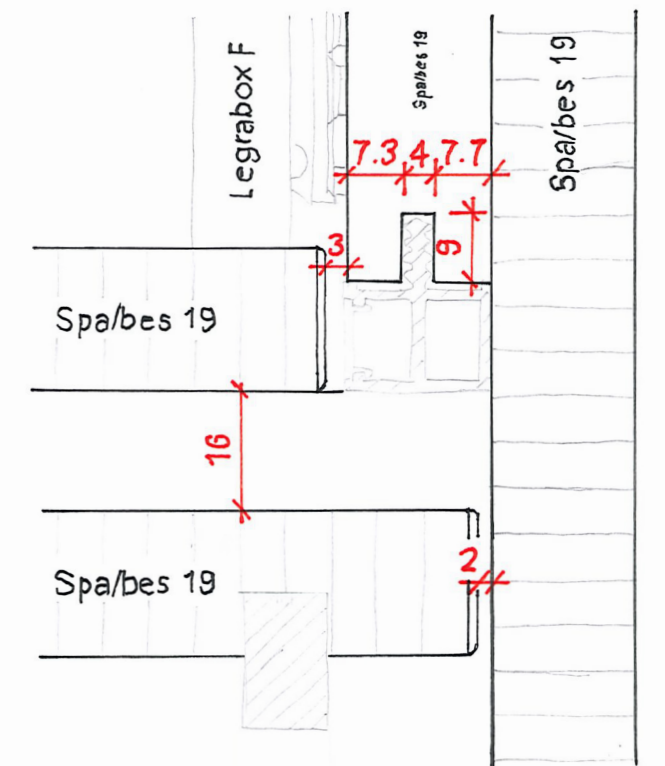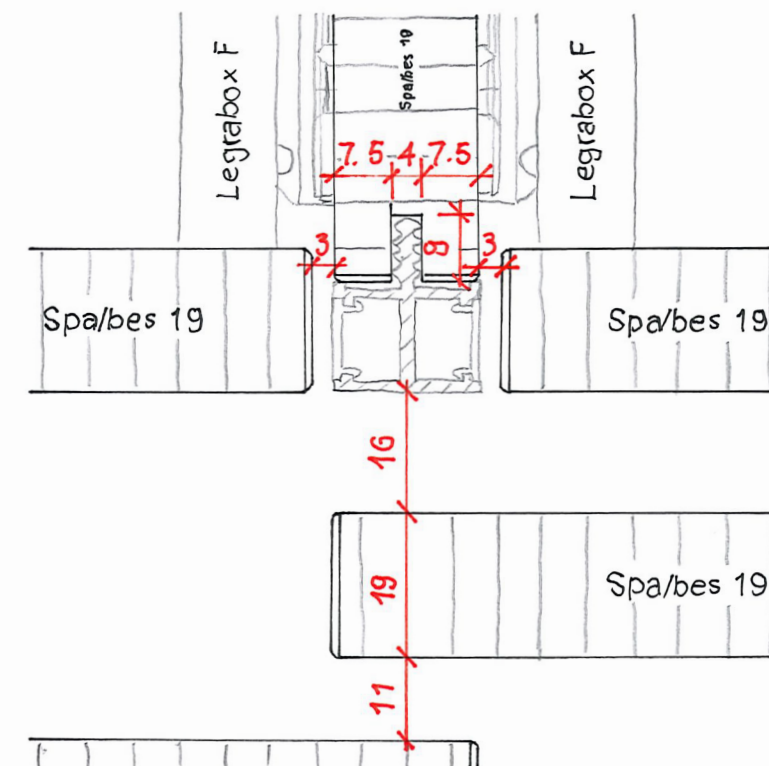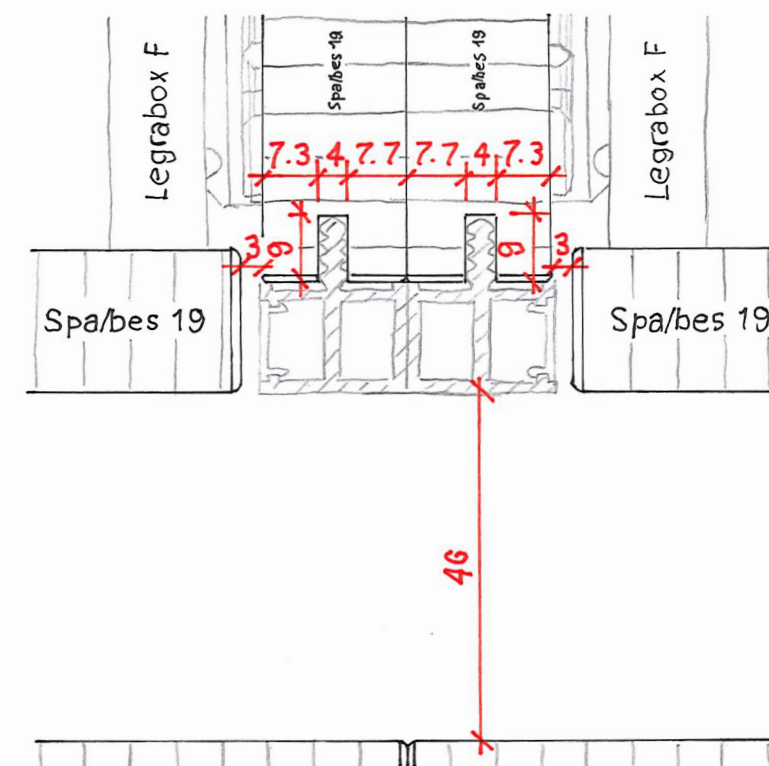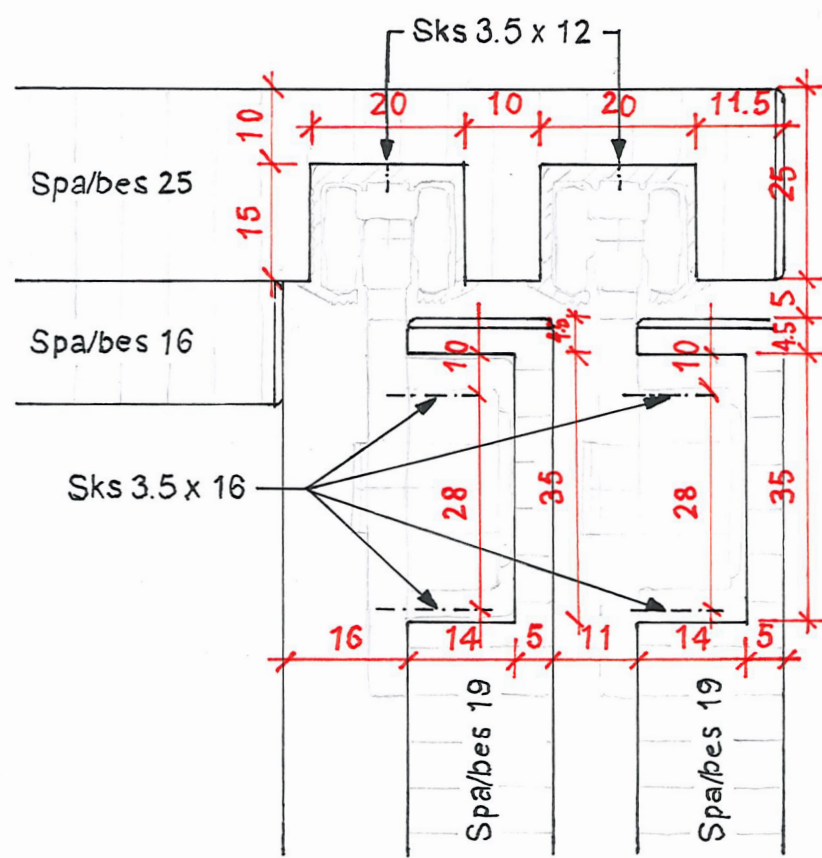


Auftrag: Kleiderschrank/Herdmattstr. 15/5636 Benzenschwil		Auftrag Nr.:	B21.187
Plan: Detail		Plan Nr.:	4
Ausführung: Spanplatte beschichtet U156 ST9		Massstab:	1:1
		Endtermin:	26.01.2022
 Zeichner Fachrichtung Innenarchitektur Forellstrasse 36 3072 Ostermundigen		Gezeichnet:	SIMO
		Datum:	26.01.2022
		Format:	A2
Tel. 079 710 73 40		Web. www.moritzsigrist.ch	E-Mail. moritz_sigrist@hispeed.ch

Ansicht C

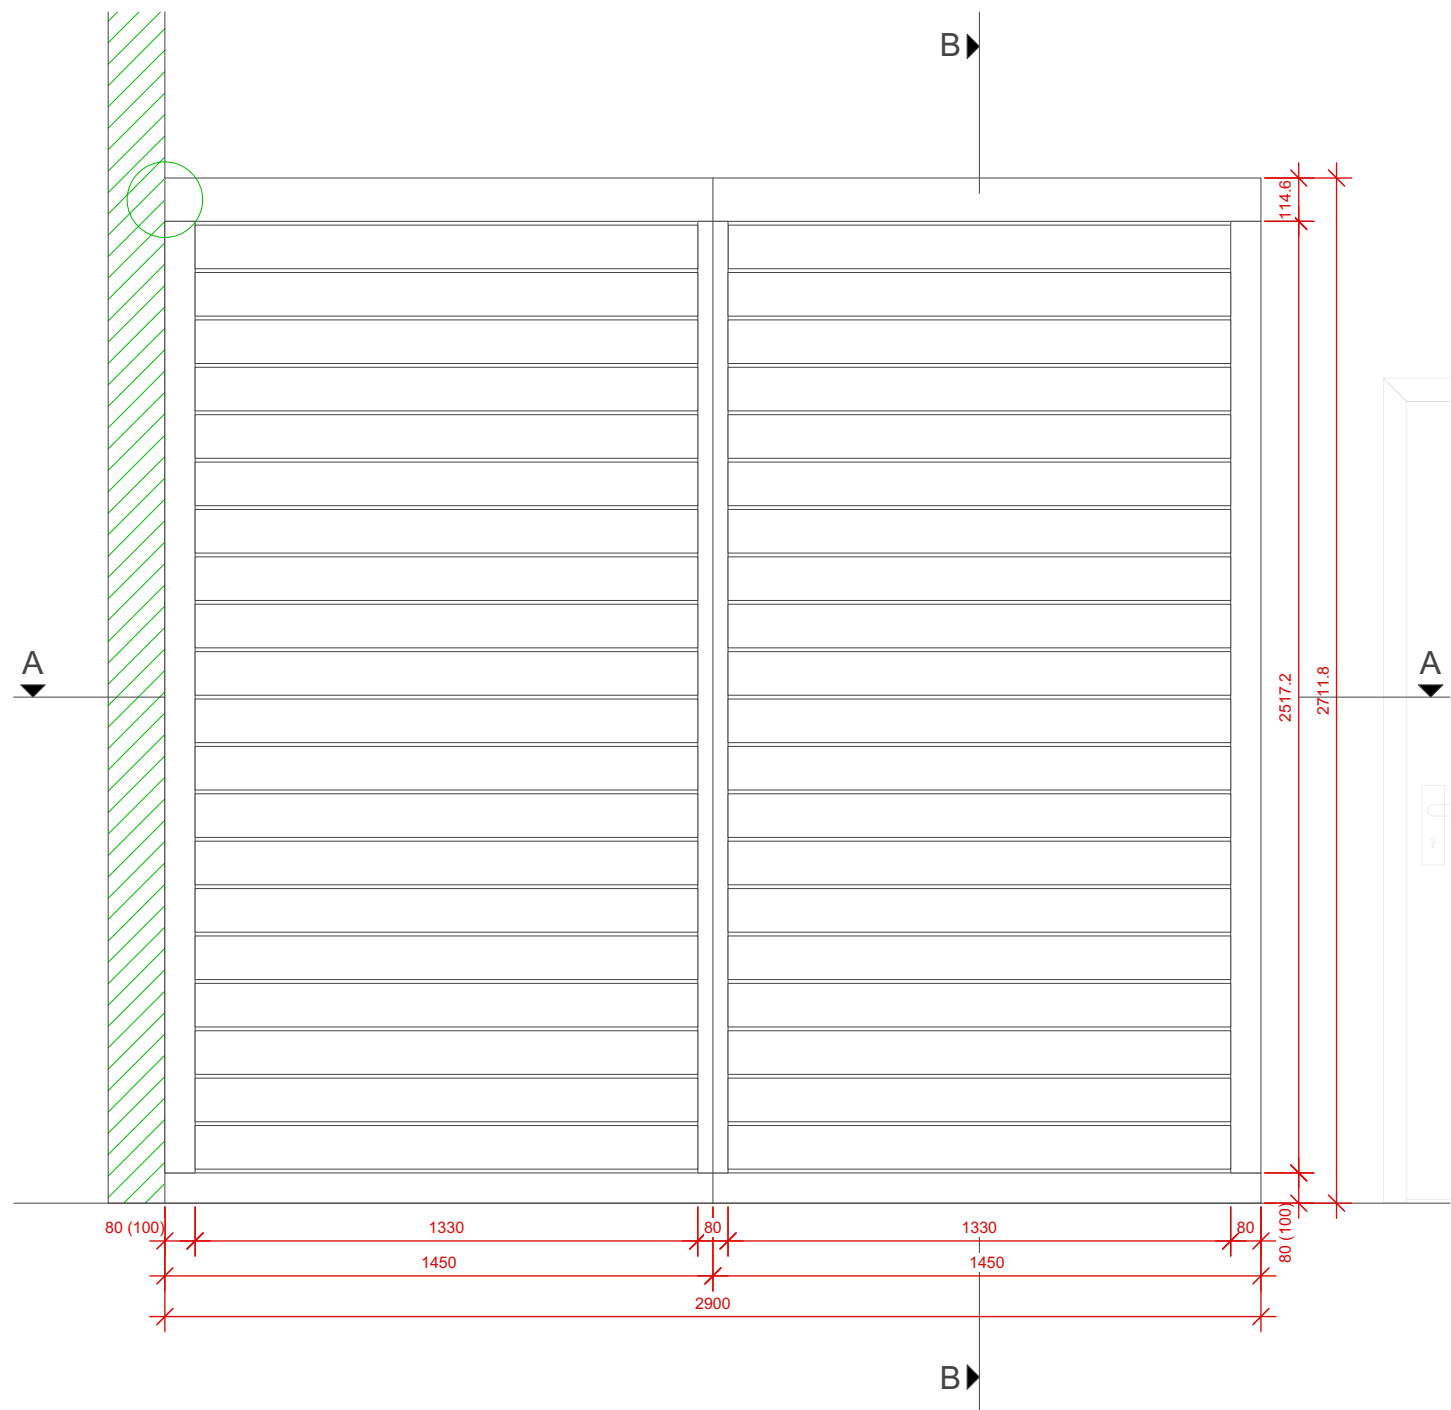

B-B

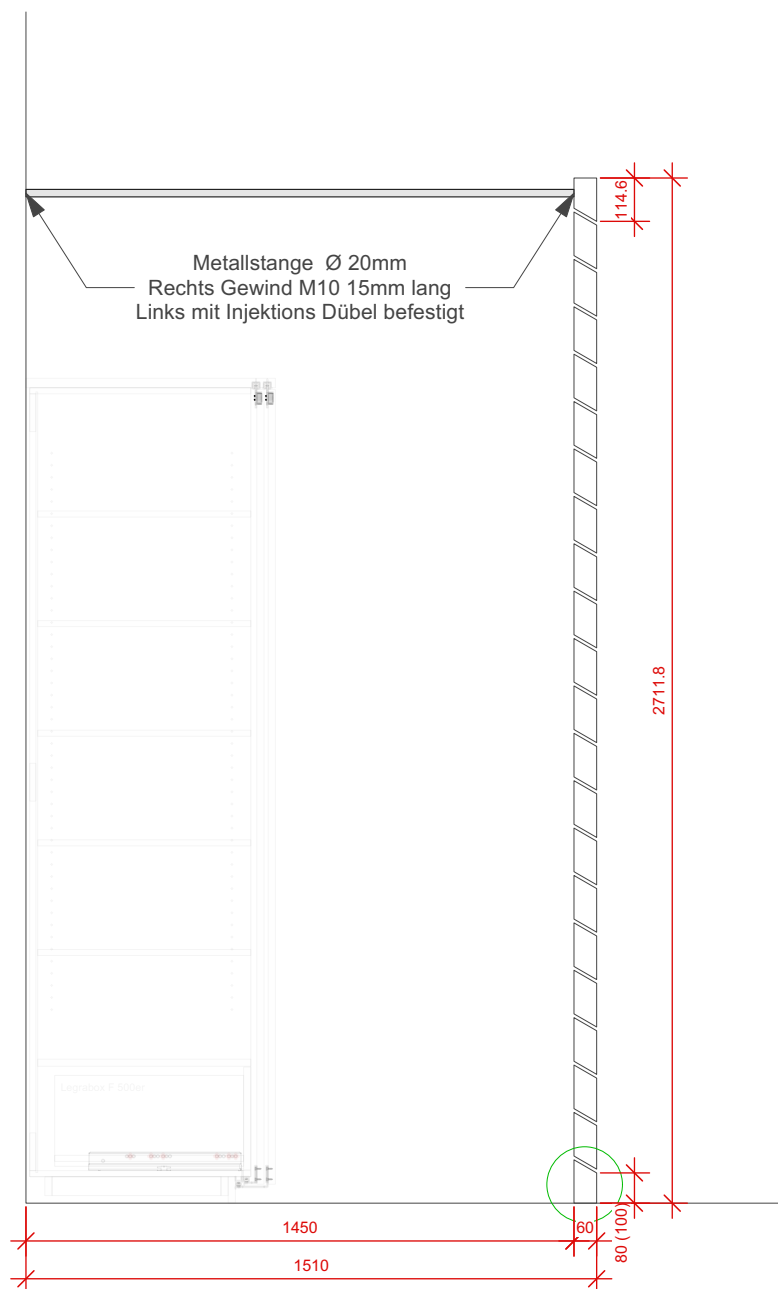

Ausführungsbeschreibung

Material

Lamellen		Eiche	D-D lackiert
Montageleiste	25mm	Fichte	

Beschläg

Ramap Typ SK	OPO	Art. Nr.: 85.367.16
Metallstange		Eigenanfertigung
Verbindung zur Wand		Eigenanfertigung


Konstruktion

Alle Elemente werden mit Dübel und Schrauben verbunden.
Wandanschluss mit Montageleiste mit Zumass zum Anpassen.
Alle Elemente werden mittels Montageleim an die Wand befestigt.






Elemente

Trennwand aus Eiche in 2 Teile.

A-A

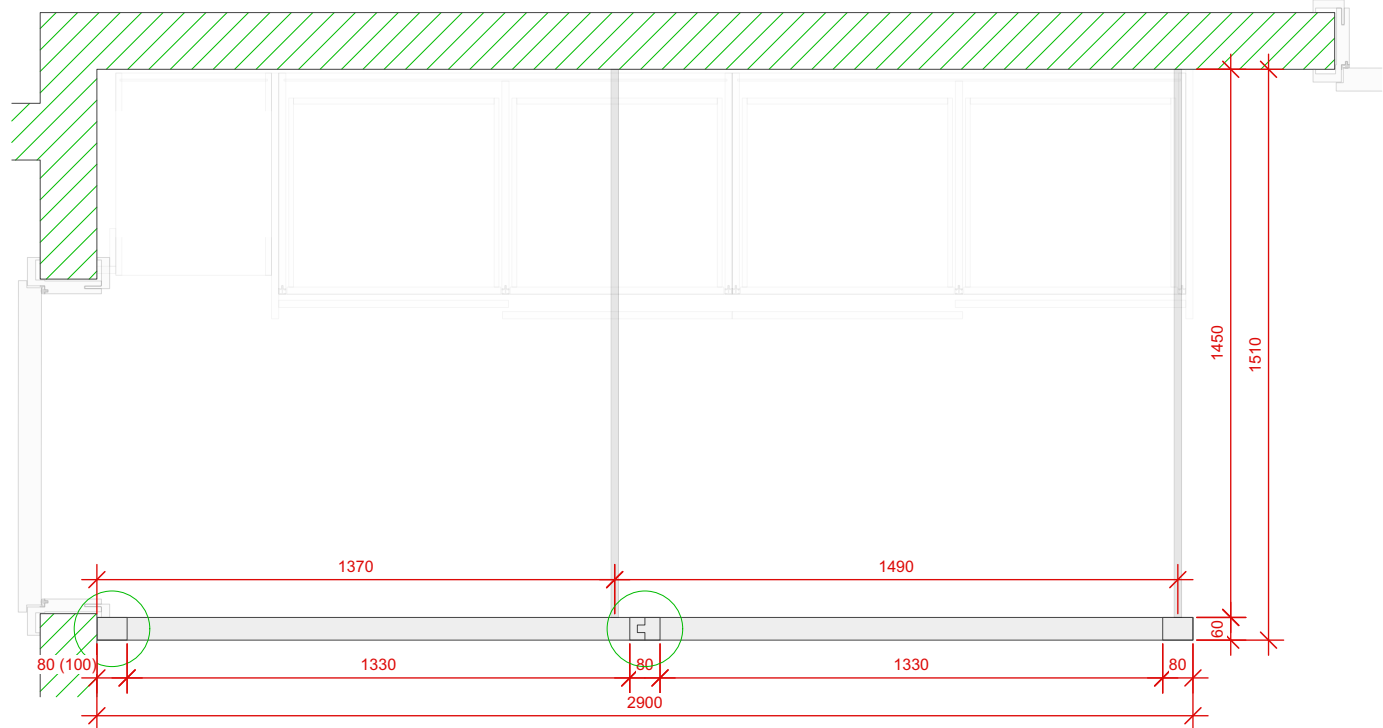

Auftrag: Kleiderschrank/Herdmattstr. 15/5636 Benzenschwil	Auftrag Nr.: B21.187
Plan: Ansicht C, Schnitt A-A,B-B	Plan Nr.: 1
Ausführung: Eiche D-D lackiert	Massstab: 1:20
	Endtermin: 26.01.2022
M&S Zeichner Fachrichtung Innenarchitektur Forellstrasse 36 3072 Ostermundigen	Gezeichnet: SIMO Datum: 26.01.2022 Format: A2
Tel. 079 710 73 40	Web. www.moritzsigrist.ch E-Mail. moritz_sigrist@hispeed.ch

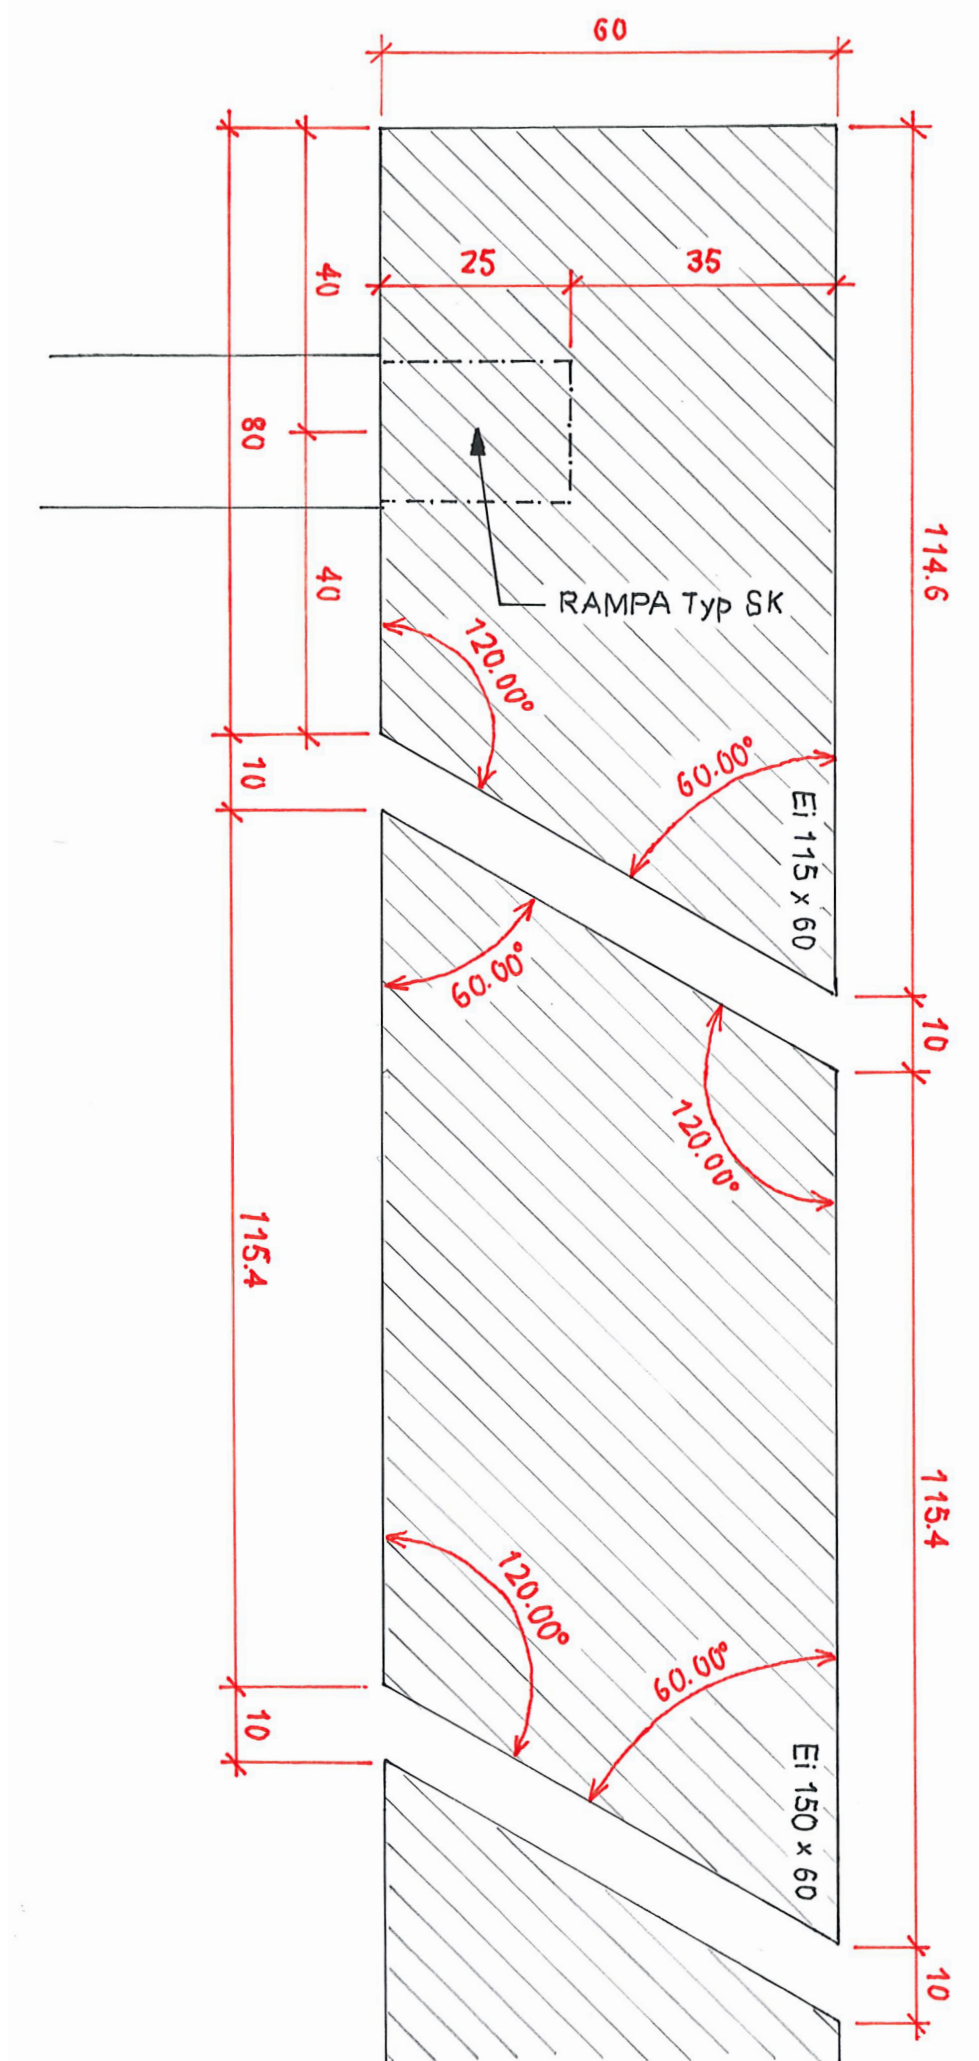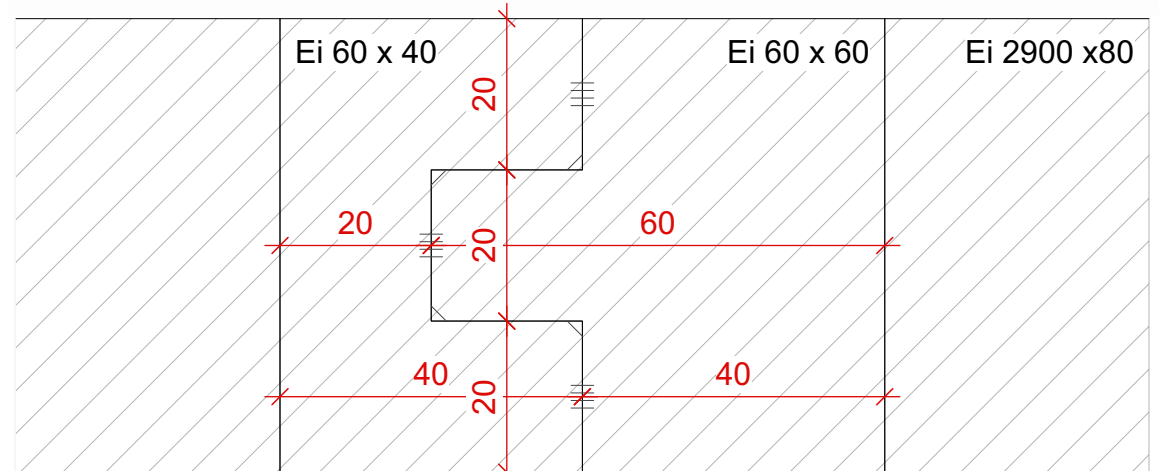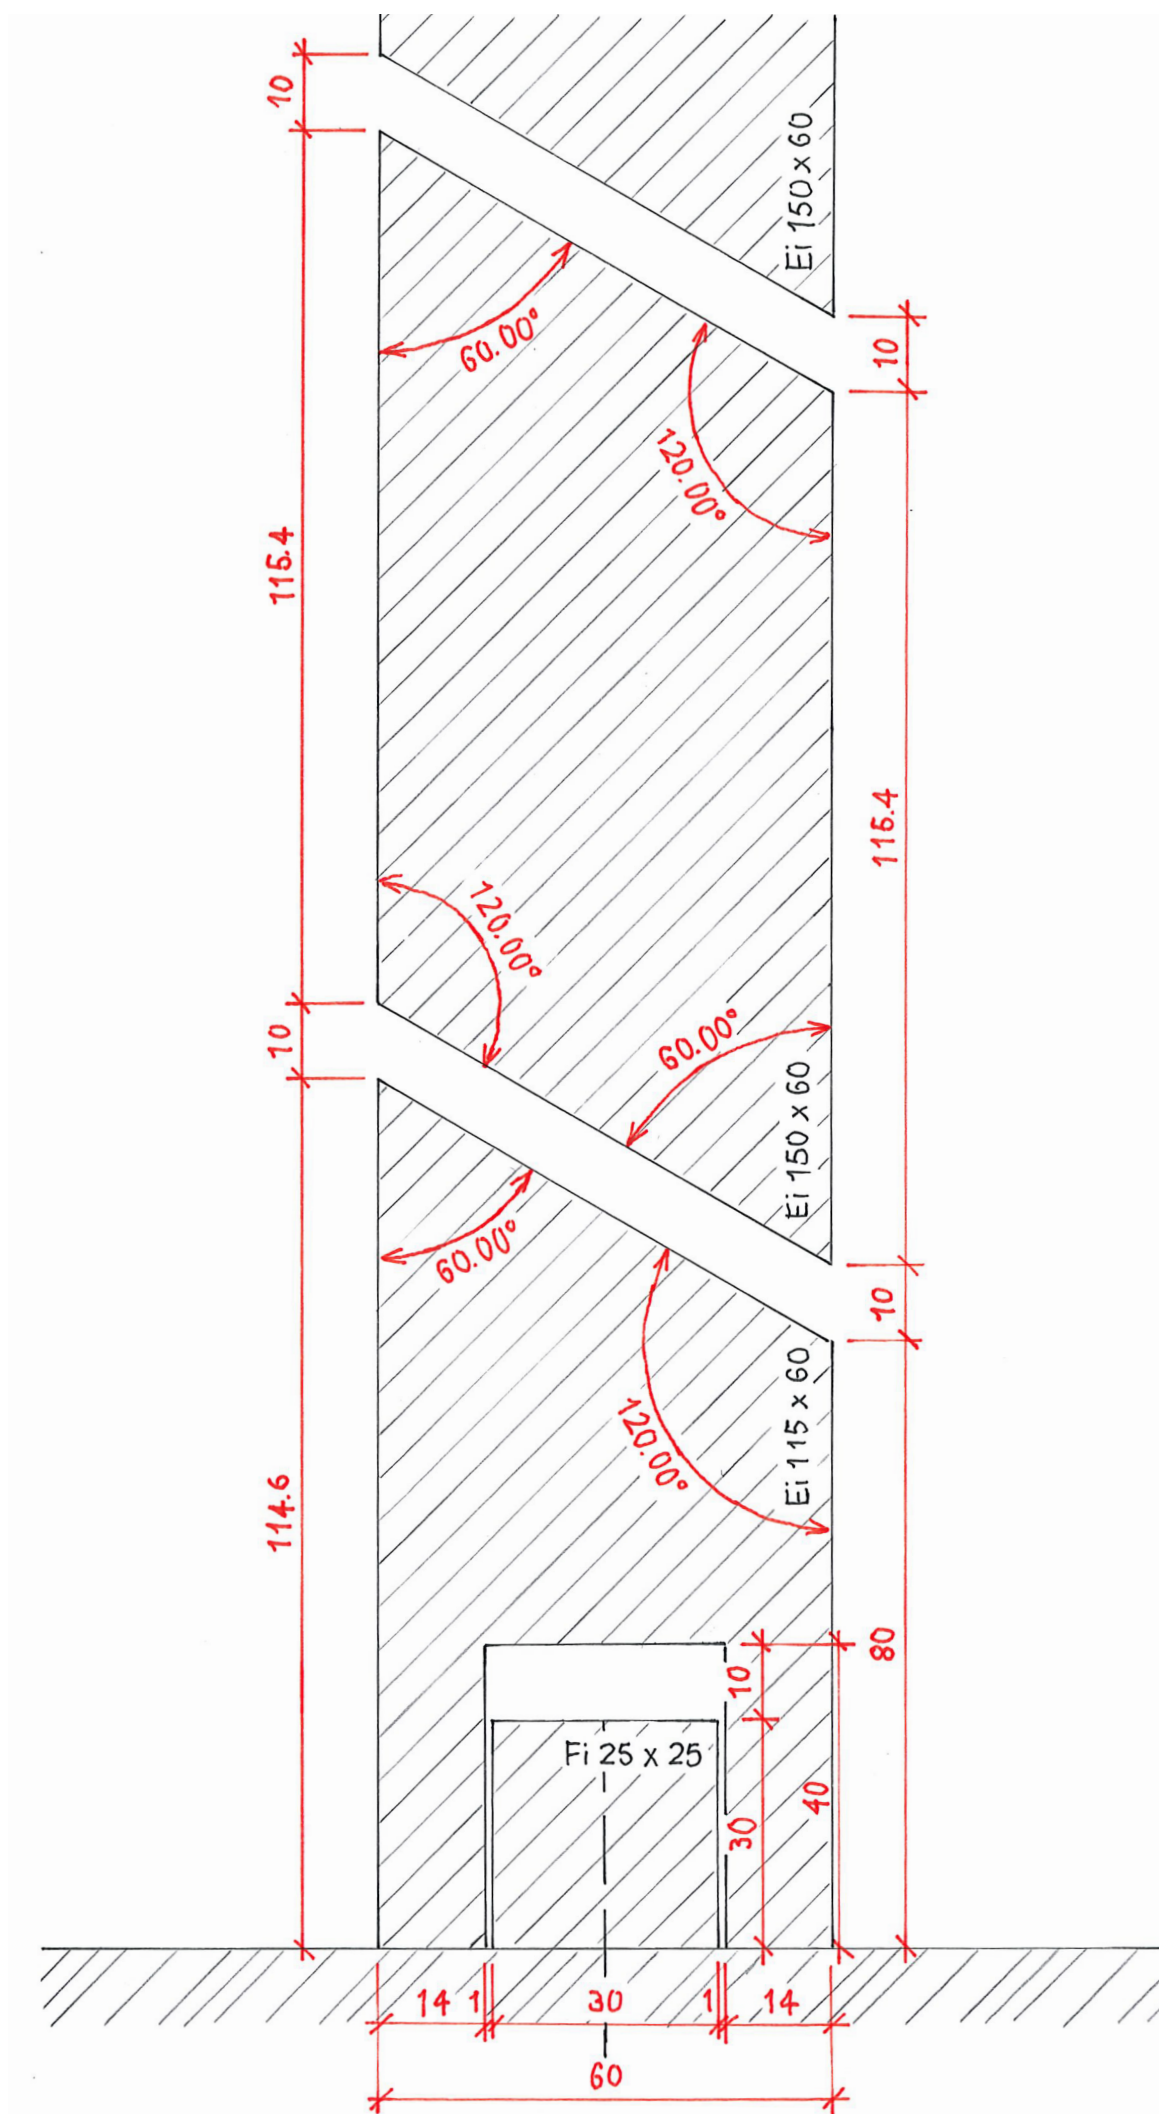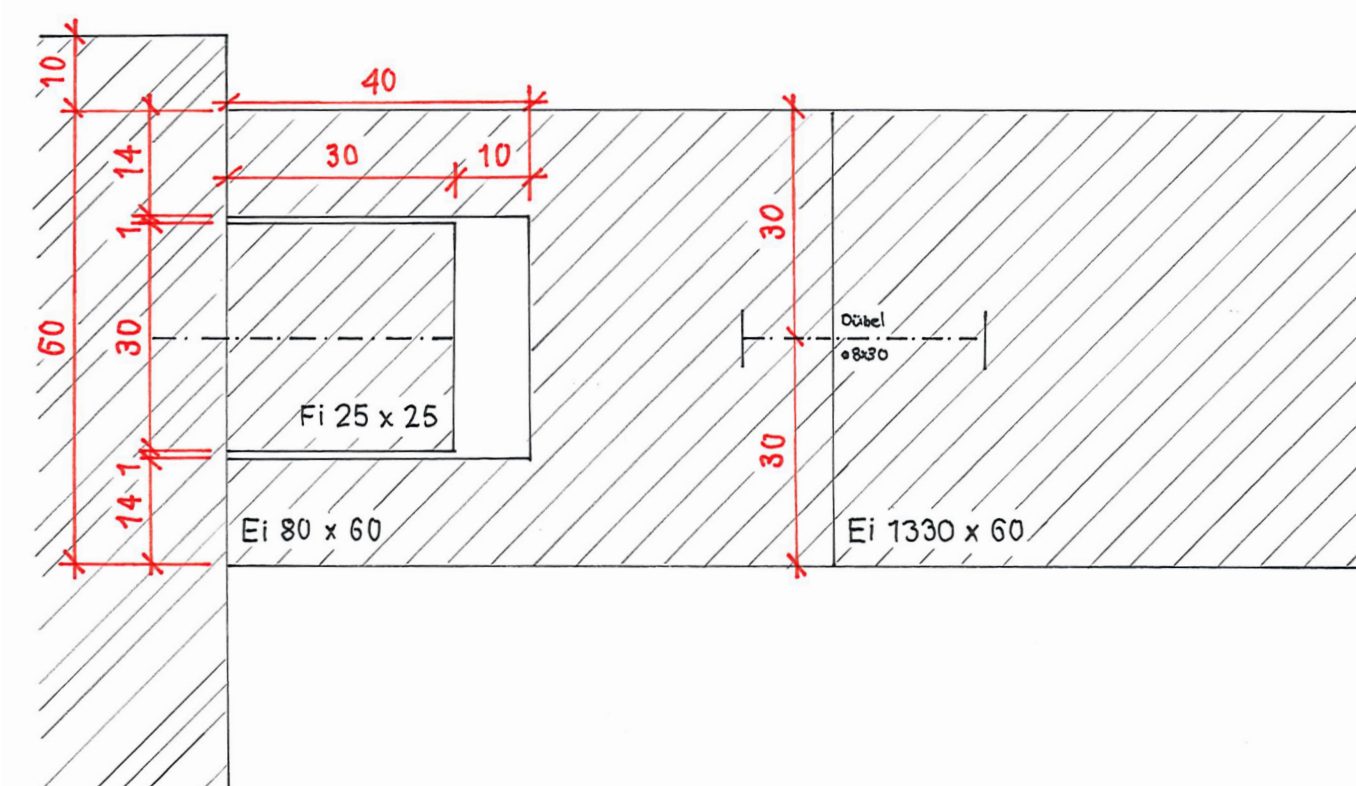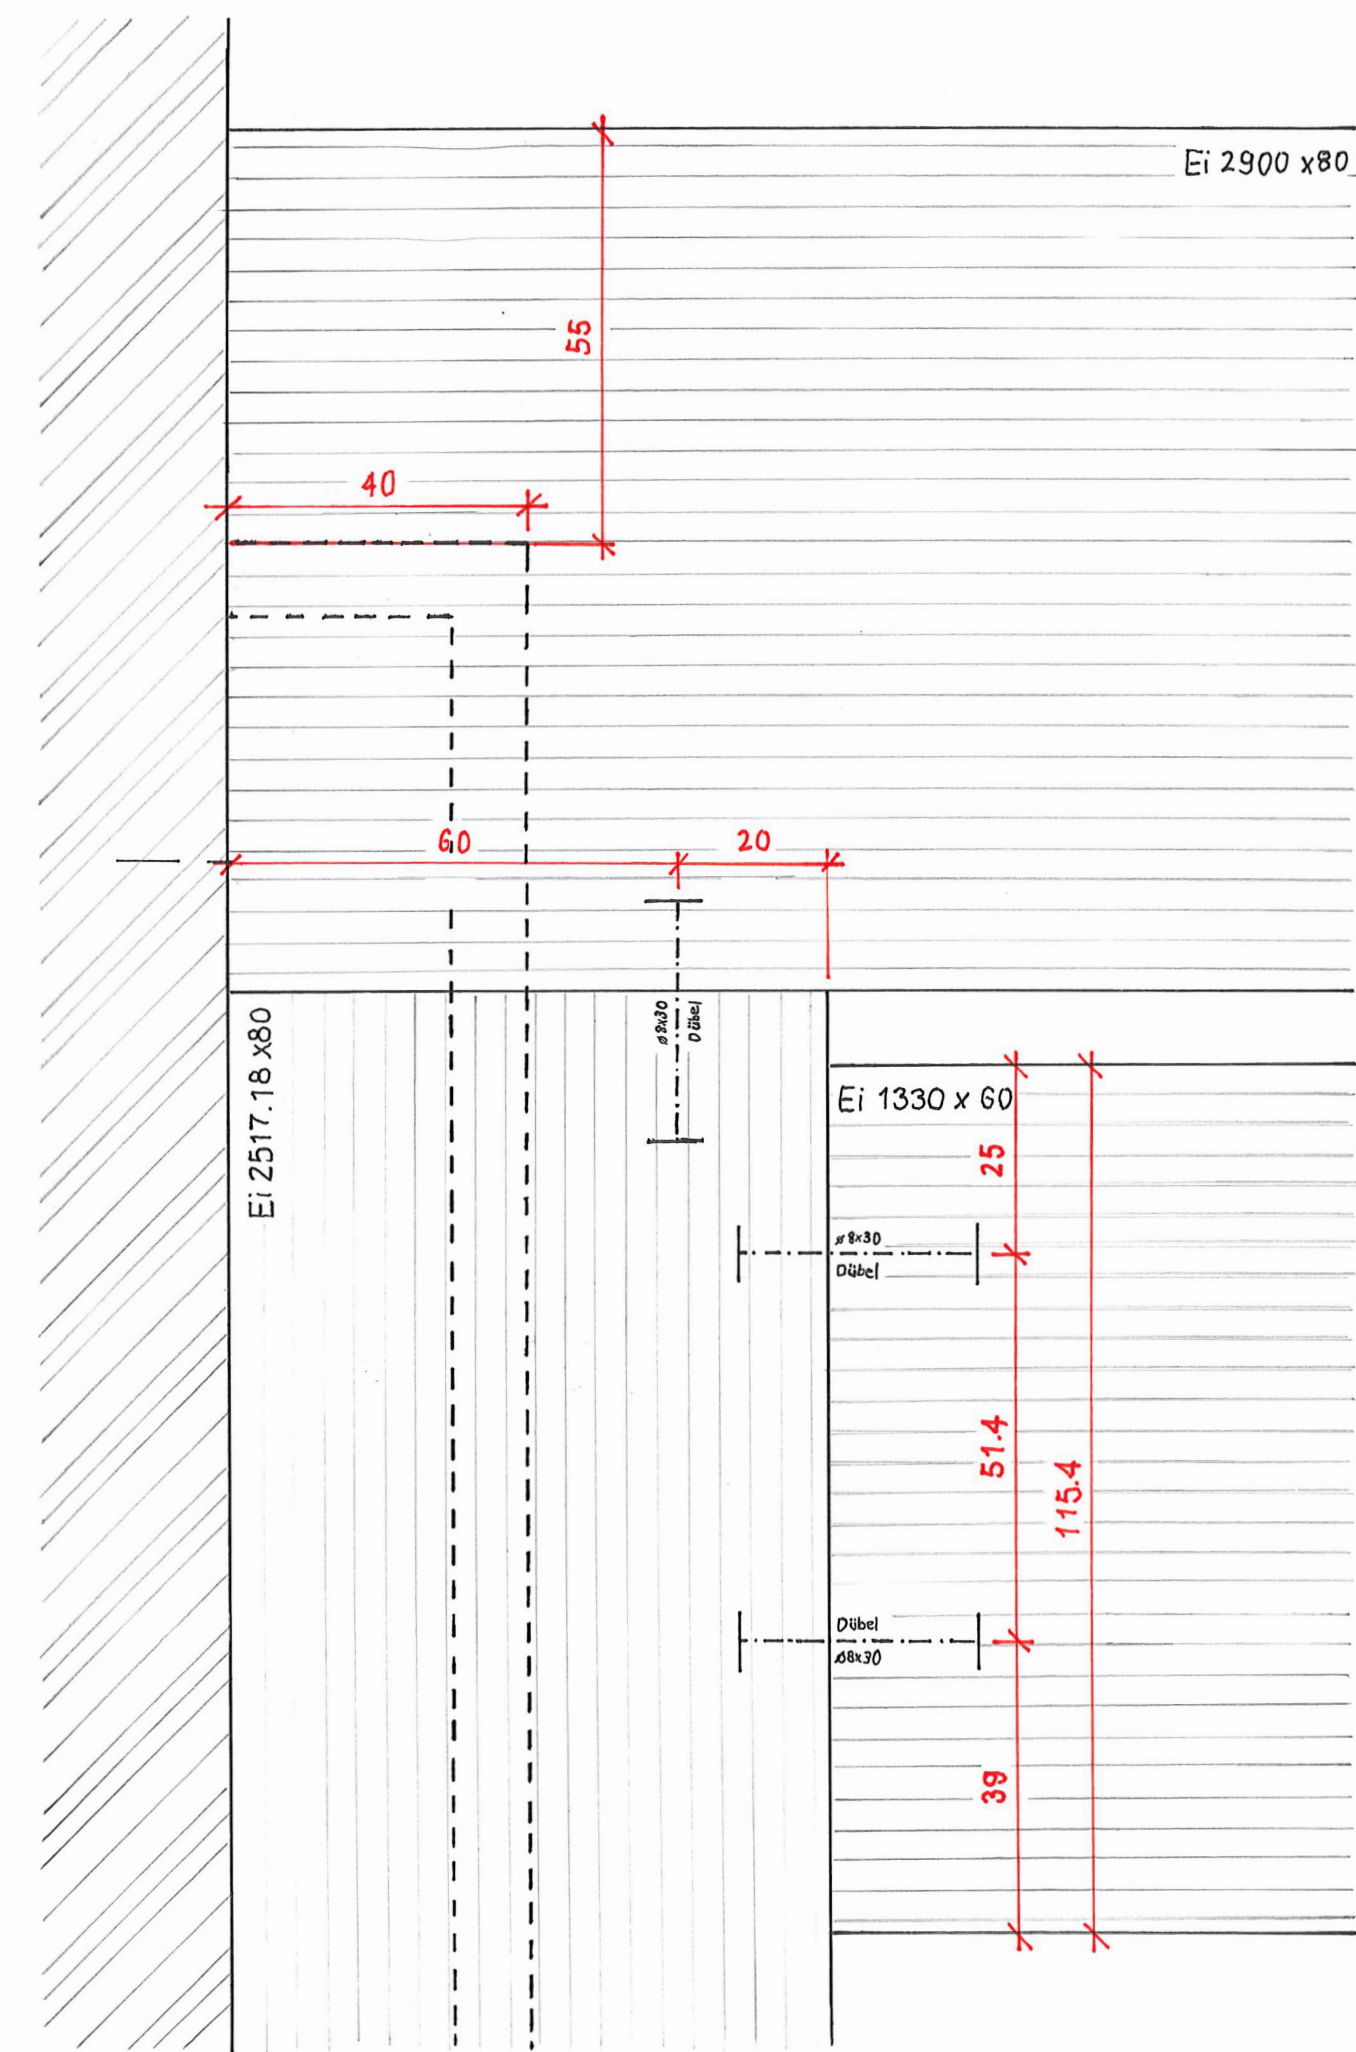

Auftrag: Kleiderschrank/Herdmattstr. 15/5636 Benzenschwil		Auftrag Nr.:	B21.187
Plan: Detail		Plan Nr.:	2
Ausführung: Eiche D-D lackiert		Massstab:	1:1
		Endtermin:	26.01.2022
Zeichner Fachrichtung Innenarchitektur		Gezeichnet:	SIMO
Forellstrasse 36		Datum:	26.01.2022
3072 Ostermündigen		Format:	A2
Tel. 079 710 73 40		Web. www.moritzsigrist.ch	E-Mail. moritz_sigrist@hispeed.ch