


A-A

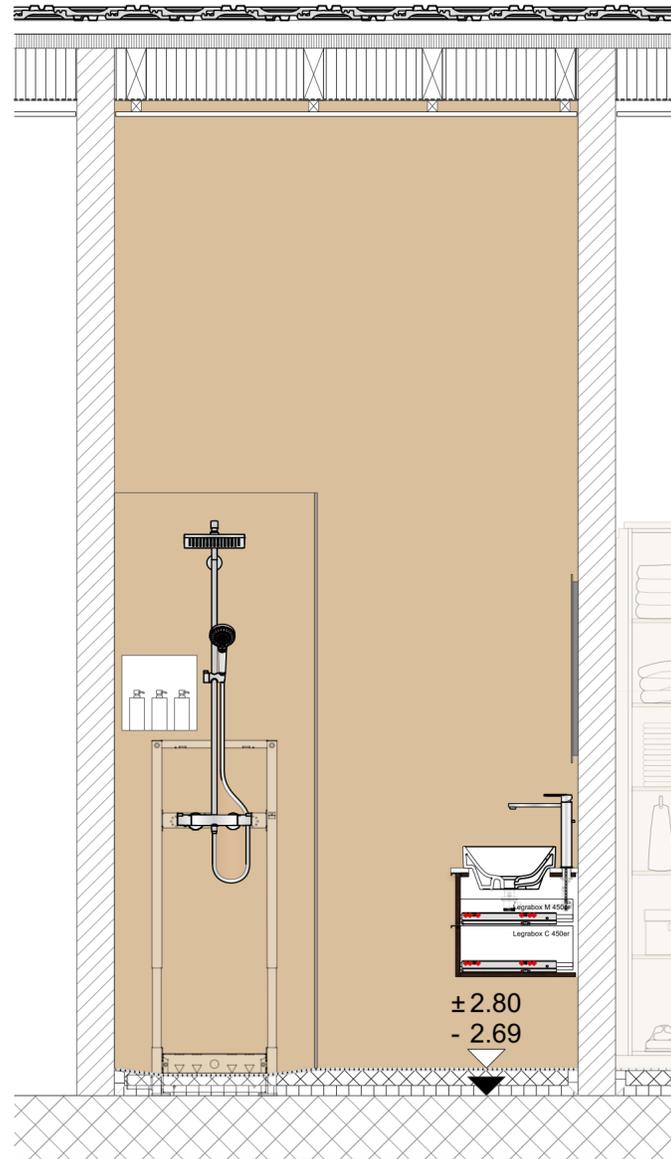

Raumtyp	Badezimmer
Boden	Hartbeton
Wand	Latexfarbe Baige RAL 1001
Decke	Täfer weiss RAL 9010
Badezimmer	Innen beschichtet weiss (Einteilung nach Plan) Fronten, Sichtseite, Regal und Beistoss, Räumereiche Furniert Spiegel massangefertigt Griffe Aluminium, OPO Art. Nr.: 42.272.77 Schubladenauszüge, Blum, Legrabox Seidenweiss Abdeckplatte Kunstharz Egger F812 PM beleigt
Beschlåg	LED Softline KMD Einbausteckdose OPO Art. Nr.: 51.360.53
Badezimmerzub.	Waschtisch Sanitaströsch Art. Nr.: 2231 615.105.000 Waschtischarmatur Sanitaströsch Art. Nr.: 6251 445.501.000 Monolith Sanitaströsch Art. Nr.: 3351.045.000.000 Klosett Sanitaströsch Art. Nr.: 2116 851.105.000 Duscharmatur Sanitaströsch Art. Nr.: 6140 554.501.000


Farbkonzept



Boden Wand Decke Griffe Edelstahl Badezimmermöbel

Auftrag: Badezimmermöbel/Herdmatstr. 15/5636 Benzenschwil		Auftrag Nr.:	B21.187
Plan: Schnitt A-A		Plan Nr.:	1
Ausführung: Spanplatte Räumereiche furniert		Massstab:	1:20
		Endtermin:	26.01.2022
 Zeichner Fachrichtung Innenarchitektur Forellstrasse 36 3072 Ostermundigen	Gezeichnet:	SIMO	
	Datum:	26.01.2022	
	Format:	A2	
Tel. 079 710 73 40		Web. www.moritzsigrist.ch E-Mail. moritz_sigrist@hispeed.ch	

A-A

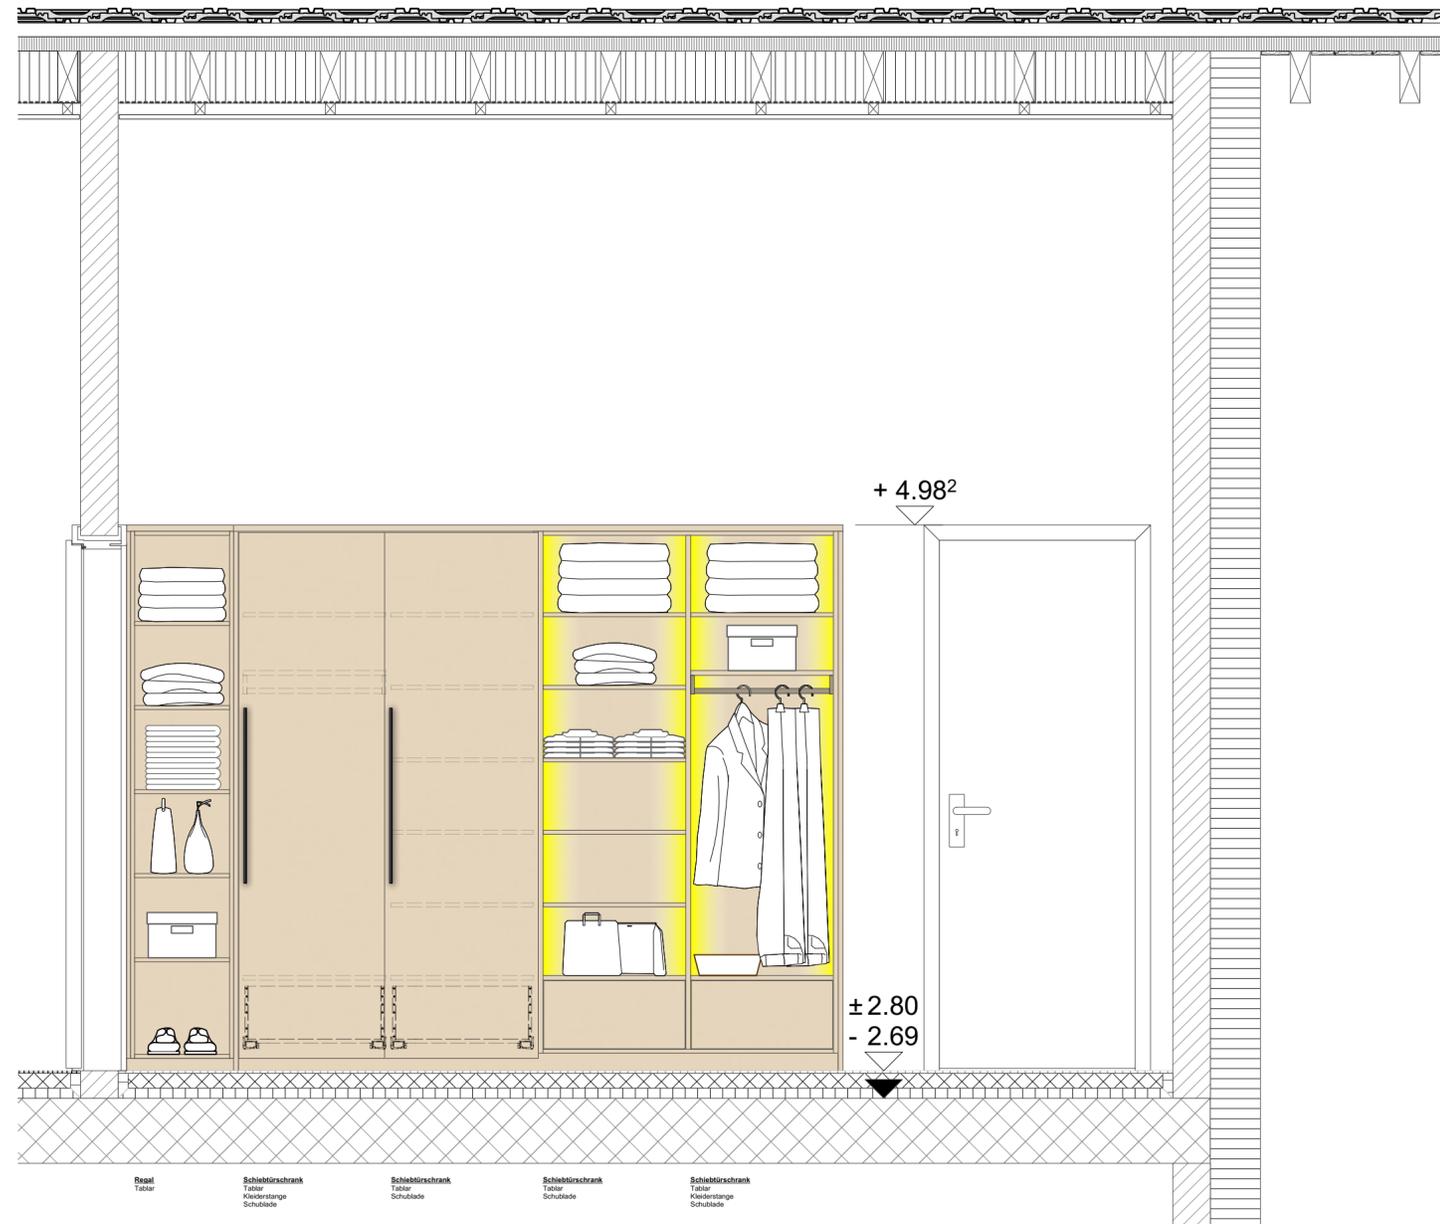

Raumtyp Schlafzimmer
 Boden Parkett bestehend
 Wand Abrieb 0.5 mm
 Decke Täfer weis RAL 9010


Schlafzimmer Innen beschichtet Sandbeige (Einteilung nach Plan)
 Fronten, Sichtseite, Regal und Beistoss, beschichtet Sandbeige
 Griffe Aluminium schwarz, OPO Art. Nr.: 56.132.01
 Schubladenauszüge, Blum, Legrabox Seidenweiss

Beschlag LED KMD
 Kleiderstange schwarz Art. Nr.: 50.761.05

Farbkonzept



Auftrag: Badezimmermöbel/Herdmatstr. 15/5636 Benzenschwil		Auftrag Nr.:	B21.187
Plan: Ansicht A-A		Plan Nr.:	2
Ausführung: Sanbeige		Massstab:	1:20
		Endtermin:	26.01.2022
 Zeichner Fachrichtung Innenarchitektur Forellstrasse 36 3072 Ostermundigen	Gezeichnet:	SIMO	
	Datum:	26.01.2022	
	Format:	A2	
Tel. 079 710 73 40		Web. www.moritzsigrist.ch	
		E-Mail. moritz_sigrist@hispeed.ch	

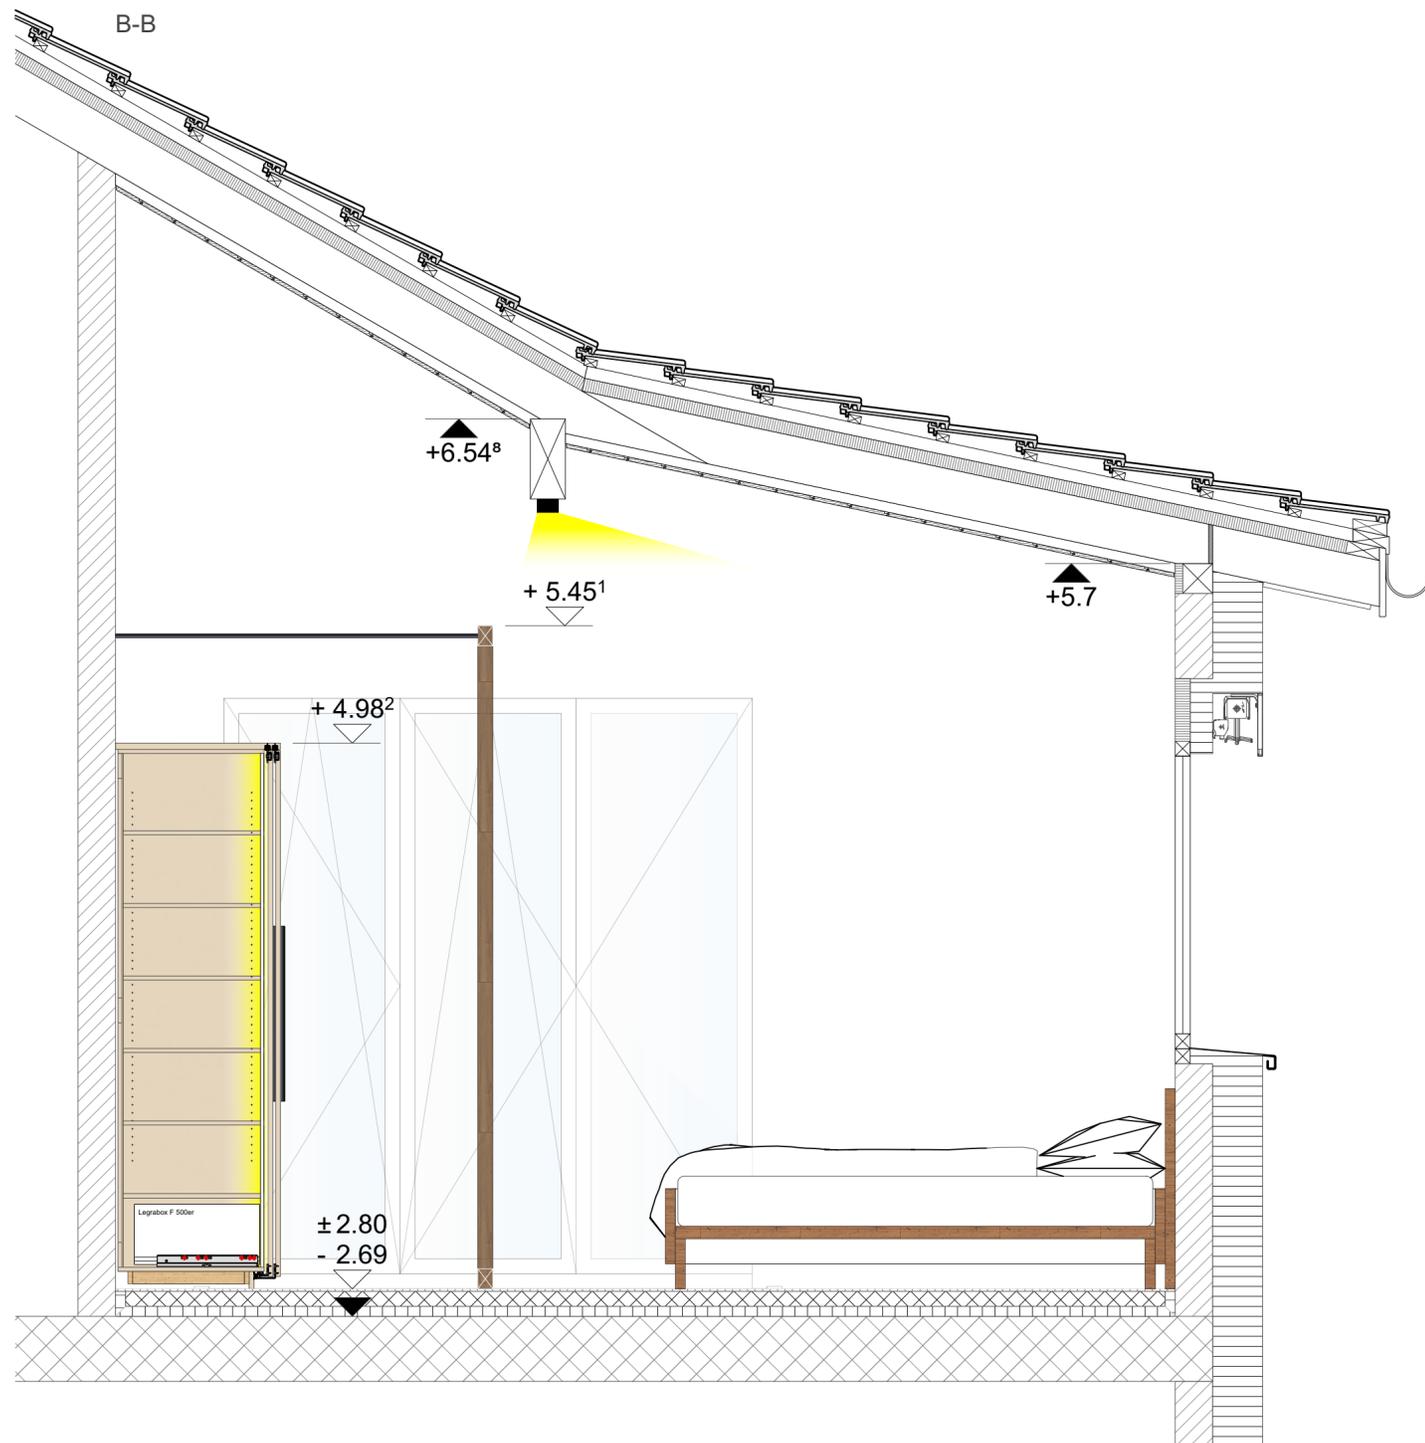

Raumtyp Schlafzimmer
 Boden Parkett bestehend
 Wand Abrieb 0.5 mm
 Decke Täfer weis RAL 9010


Schlafzimmer Innen beschichtet Sandbeige (Einteilung nach Plan)
 Fronten, Sichtseite, Regal und Beistoss, beschichtet Sandbeige
 Griffe Aluminium schwarz, OPO Art. Nr.: 56.132.01
 Schubladenauszüge, Blum, Legrabox Seidenweiss

Beschläg LED KMD
 Kleiderstange schwarz Art. Nr.: 50.761.05

Farbkonzept



Auftrag: Badezimmermöbel/Herdmatstr. 15/5636 Benzenschwil	Auftrag Nr.:	B21.187
Plan: Schnitt B-B	Plan Nr.:	3
Ausführung: Sanbeige	Massstab:	1:20
	Endtermin:	26.01.2022
 Zeichner Fachrichtung Innenarchitektur Forellstrasse 36 3072 Ostermundigen	Gezeichnet:	SIMO
	Datum:	26.01.2022
	Format:	A2
Tel. 079 710 73 40	Web. www.moritzsigrist.ch	E-Mail. moritz_sigrist@hispeed.ch

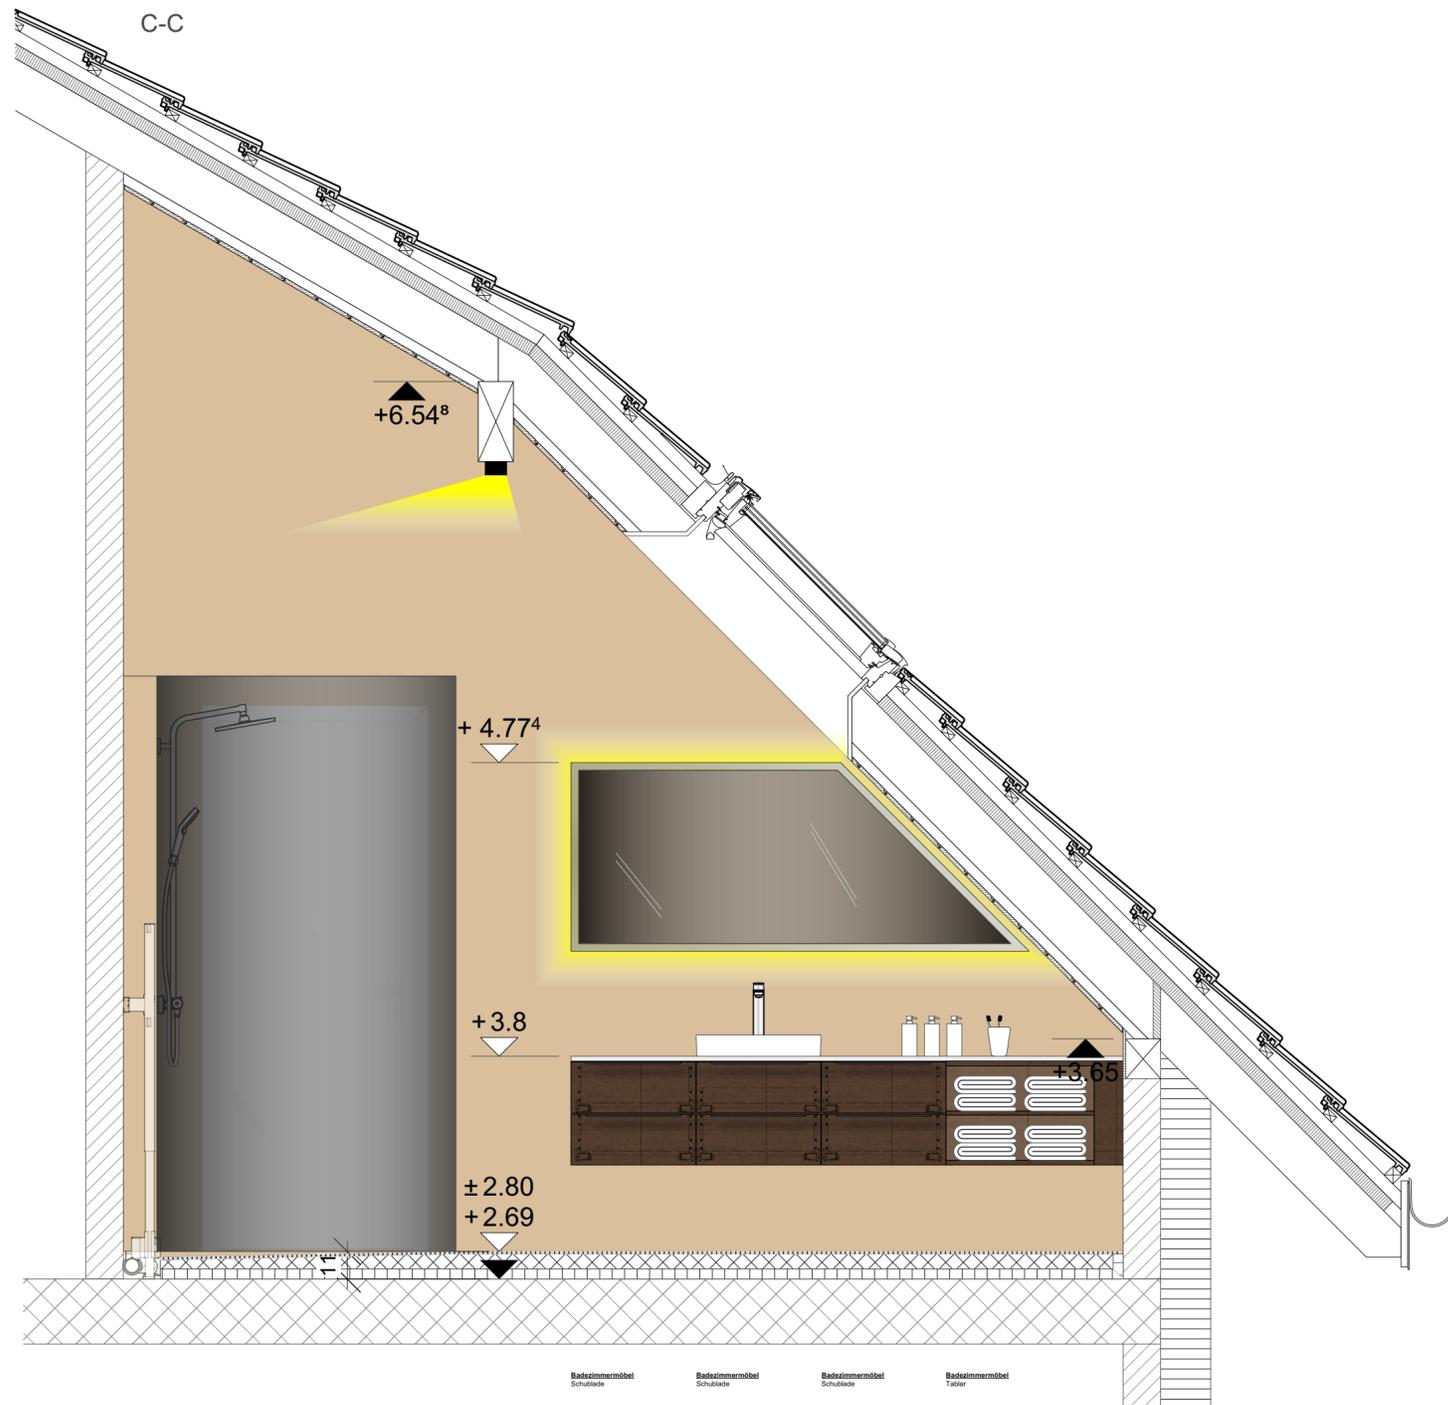

Raumtyp	Badezimmer
Boden	Hartbeton
Wand	Latexfarbe Baige RAL 1001
Decke	Täfer weiss RAL 9010
Badezimmer	Innen beschichtet weiss (Einteilung nach Plan) Fronten, Sichtseite, Regal und Beistoss, Räumereiche Furniert Spiegel massangefertigt Griffe Aluminium, OPO Art. Nr.: 42.272.77 Schubladenauszüge, Blum, Legrabox Seidenweiss Abdeckplatte Kunstharz Egger F812 PM belegt
Beschlåg	LED Softline KMD Einbausteckdose OPO Art. Nr.: 51.360.53
Badezimmerzub.	Waschtisch Sanitaströsch Art. Nr.: 2231 615.105.000 Waschtischarmatur Sanitaströsch Art. Nr.: 6251 445.501.000 Monolith Sanitaströsch Art. Nr.: 3351.045.000.000 Klosett Sanitaströsch Art. Nr.: 2116 851.105.000 Duscharmatur Sanitaströsch Art. Nr.: 6140 554.501.000


Farbkonzept



Boden Wand Decke Griffe Edelstahl Badezimmertisch

Auftrag: Badezimmertisch/Herdmatstr. 15/5636 Benzenschwil		Auftrag Nr.:	B21.187
Plan: Ansicht C-C		Plan Nr.:	4
Ausführung: Spanplatte Räumereiche furniert		Massstab:	1:20
		Endtermin:	26.01.2022
Zeichner Fachrichtung Innenarchitektur Forellstrasse 36 3072 Ostermundigen	Gezeichnet:	SIMO	
	Datum:	26.01.2022	
	Format:	A2	
Tel. 079 710 73 40		Web. www.moritzsigrist.ch	
		E-Mail. moritz_sigrist@hispeed.ch	

Ansicht D

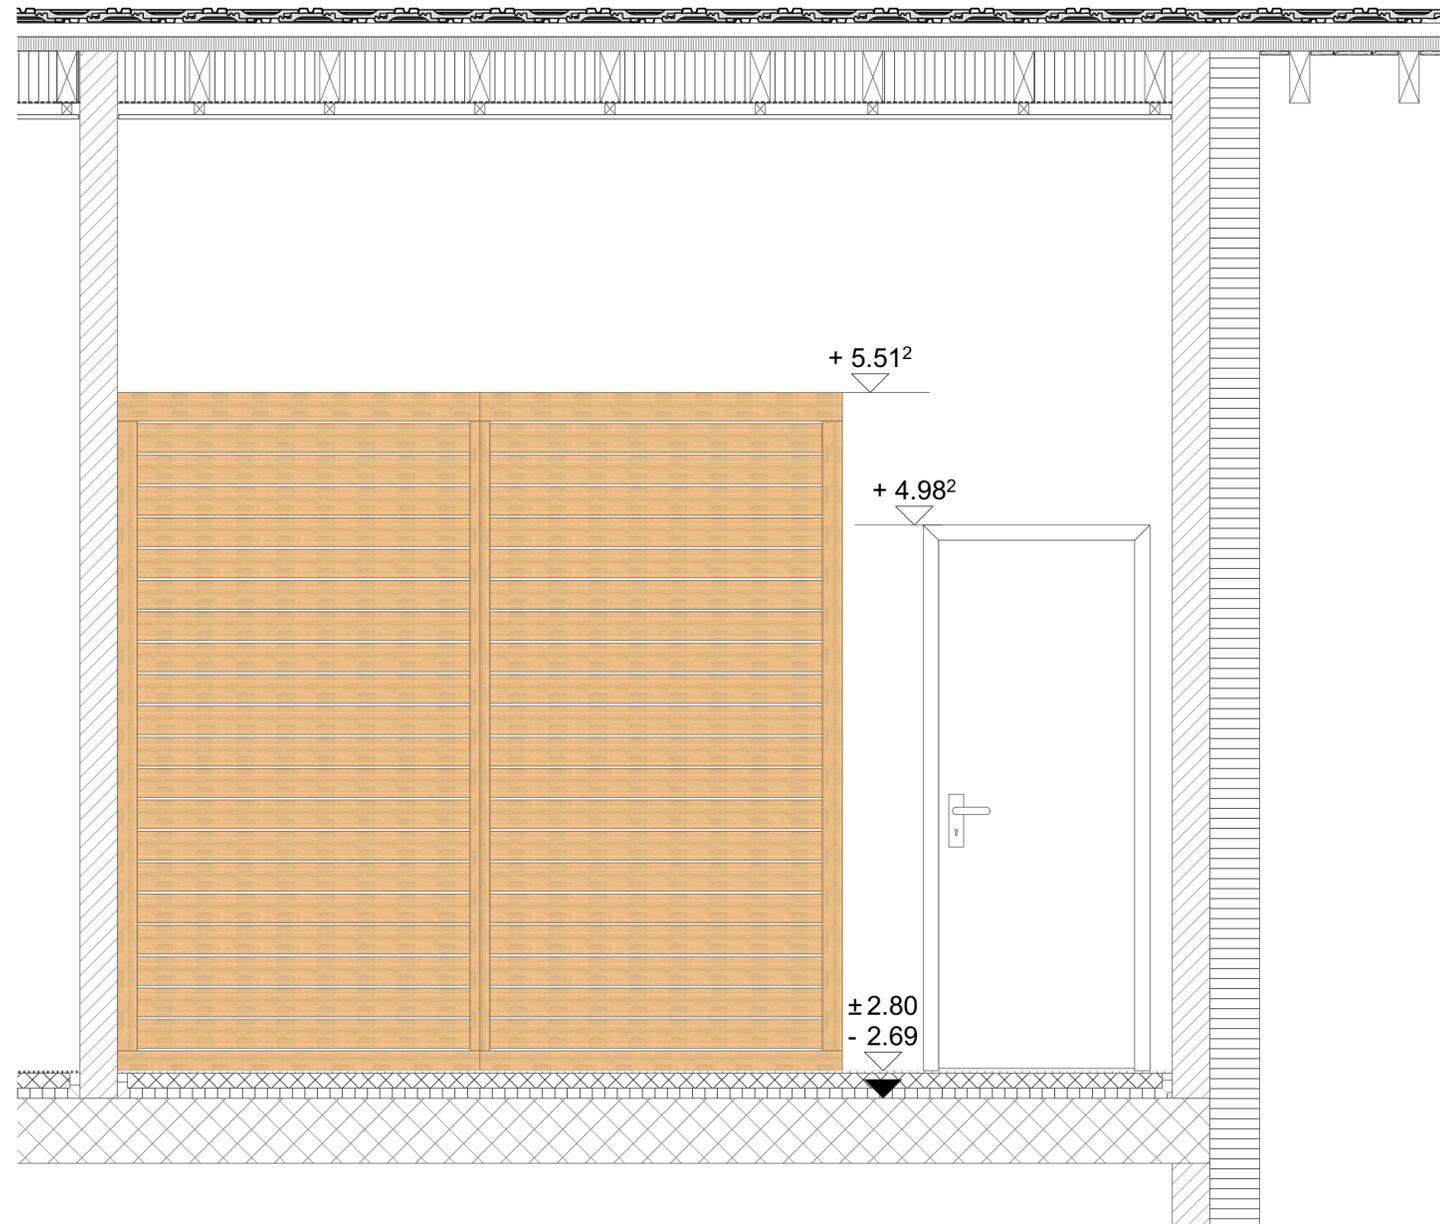

Raumtyp Schlafzimmer
 Boden Parkett bestehend
 Wand Abrieb 0.5 mm
 Decke Täfer weis RAL 9010


Schlafzimmer Eiche massiv
 Beschläg Eigenanfertigung TFB

Farbkonzept



Boden Wand Decke Eiche massiv Verbindung Edelstahl

Auftrag: Badezimmermöbel/Herdmattstr. 15/5636 Benzenschwil		Auftrag Nr.:	B21.187
Plan: Ansicht D		Plan Nr.:	5
Ausführung: Eichemassiv		Massstab:	1:20
		Endtermin:	26.01.2022
 Zeichner Fachrichtung Innenarchitektur Forellstrasse 36 3072 Ostermundigen	Gezeichnet:	SIMO	
	Datum:	26.01.2022	
	Format:	A2	
Tel. 079 710 73 40		Web. www.moritzsigrist.ch	E-Mail. moritz_sigrist@hispeed.ch

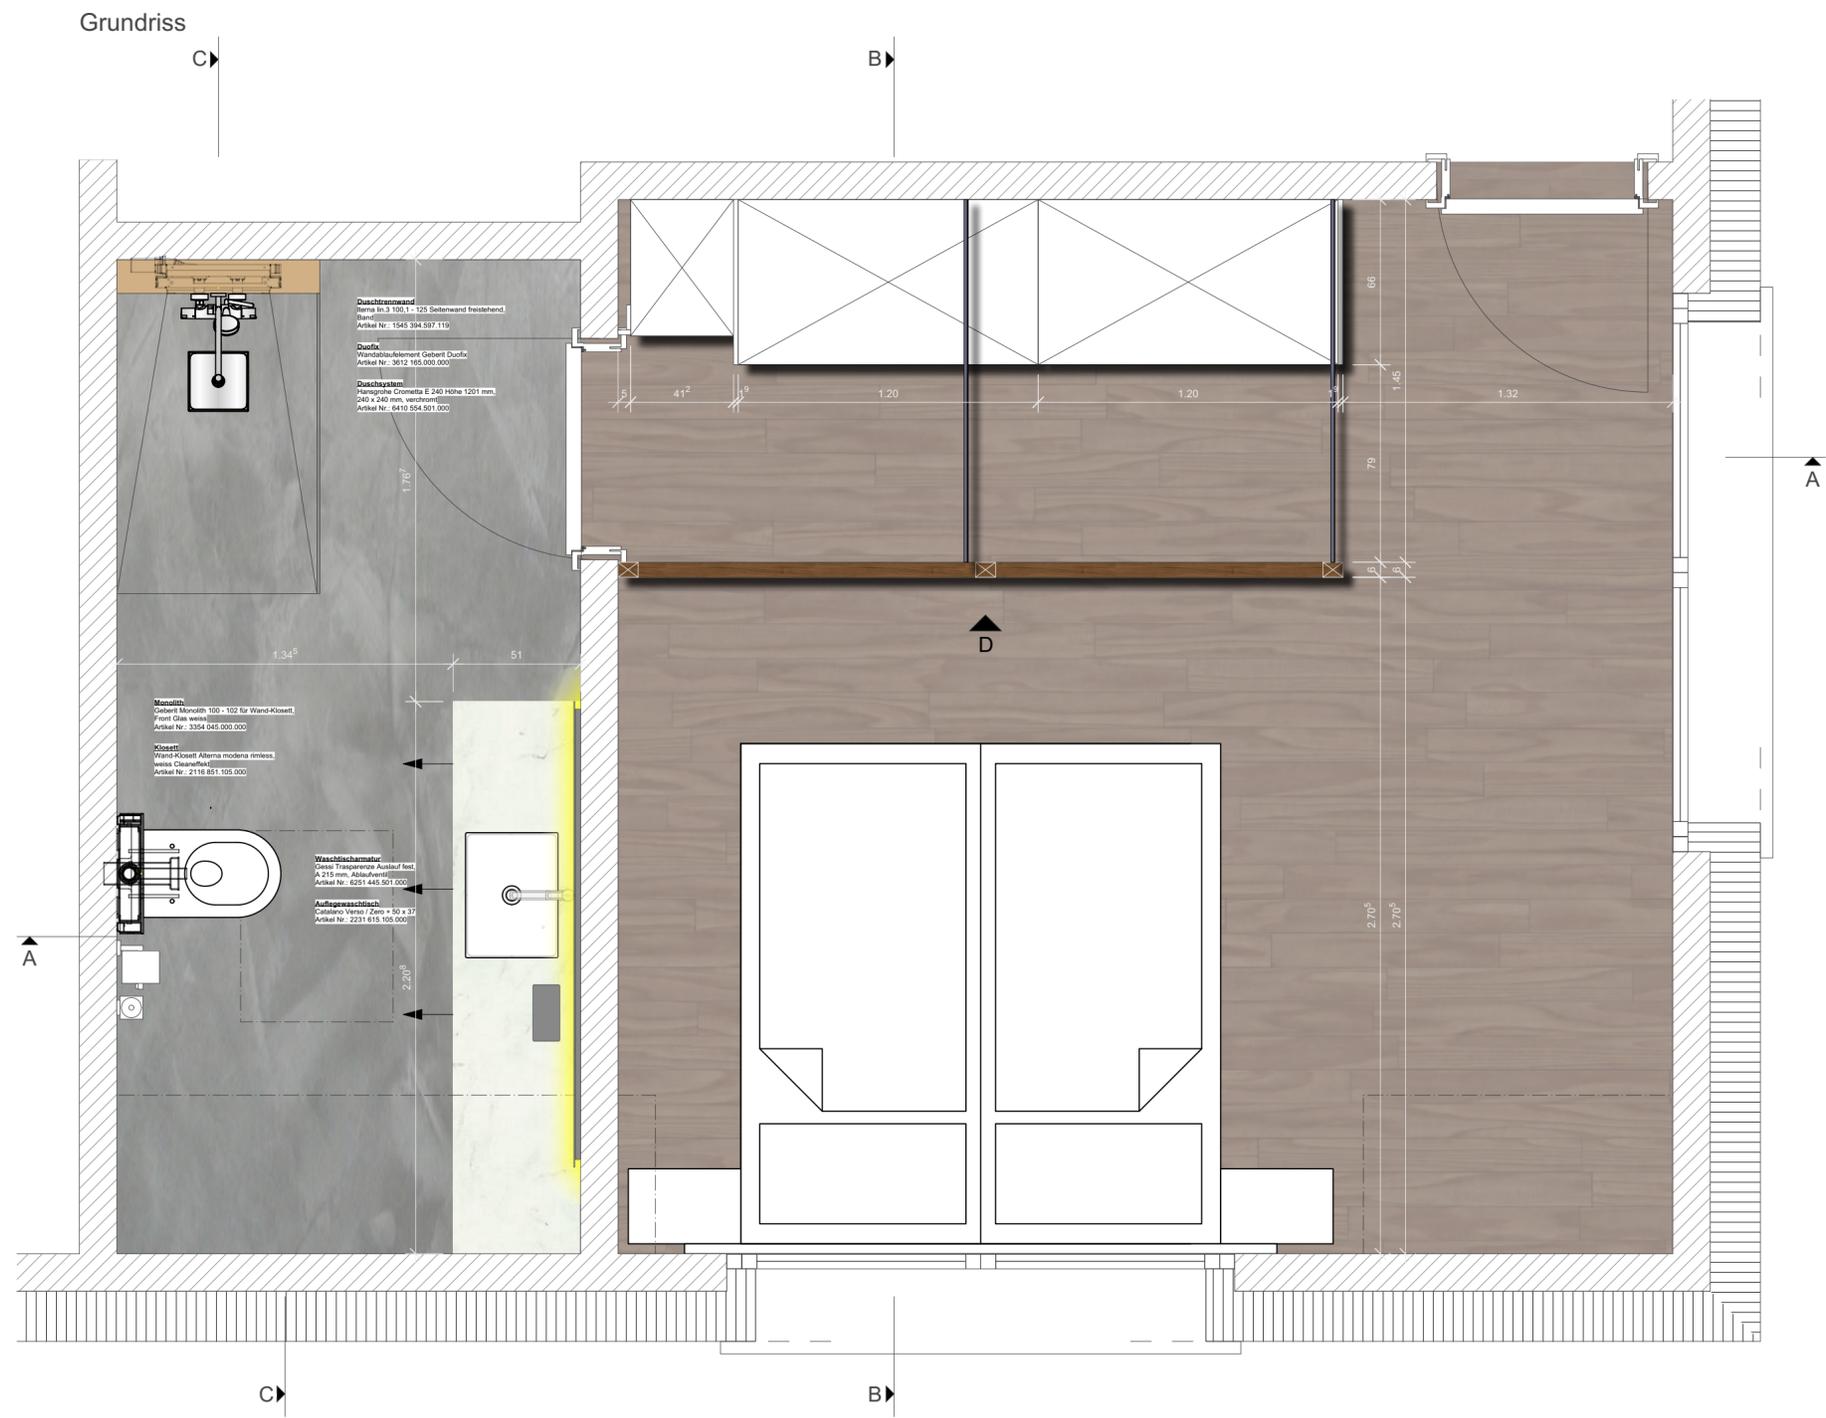

Auftrag: Badezimmermöbel/Herdmattstr. 15/5636 Benzenschwil		Auftrag Nr.:	B21.187
Plan: Grundriss		Plan Nr.:	6
Ausführung: Spanplatte Räuchereiche furniert Sandbaige		Massstab:	1:20
		Endtermin:	26.01.2022
Zeichner Fachrichtung Innenarchitektur Forellstrasse 36 3072 Ostermundigen	Gezeichnet:	SIMO	
	Datum:	26.01.2022	
	Format:	A2	
Tel. 079 710 73 40	Web. www.moritzsigrist.ch	E-Mail. moritz_sigrist@hispeed.ch	