




A 101

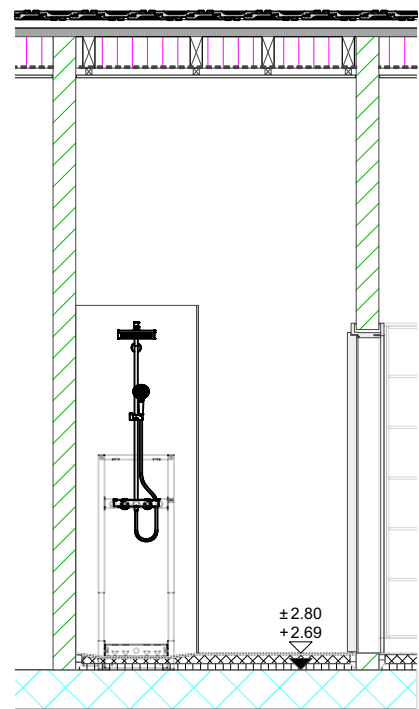


A 101

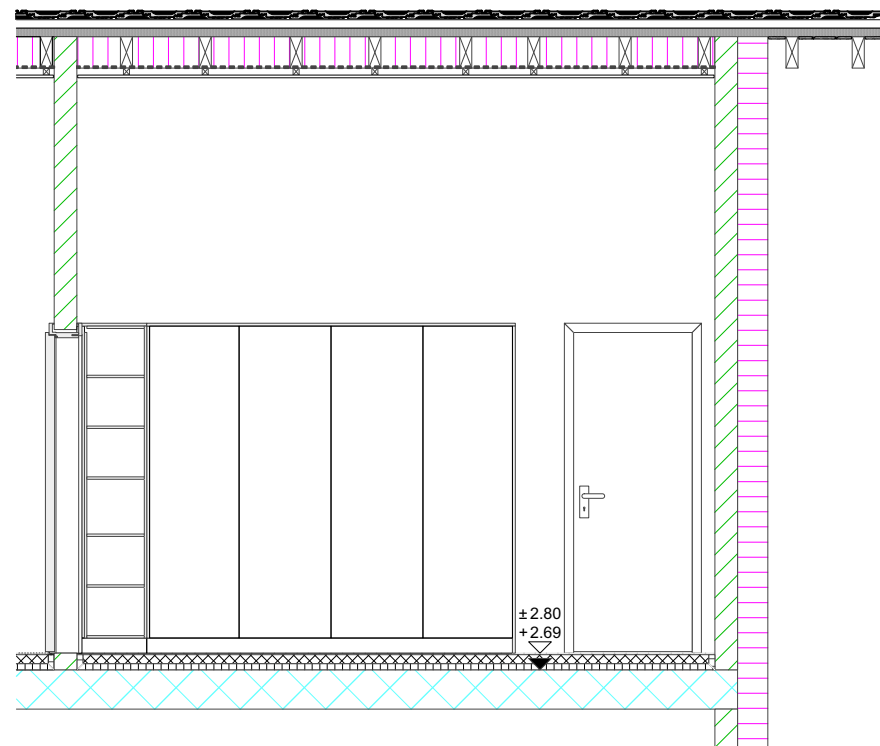

C 103

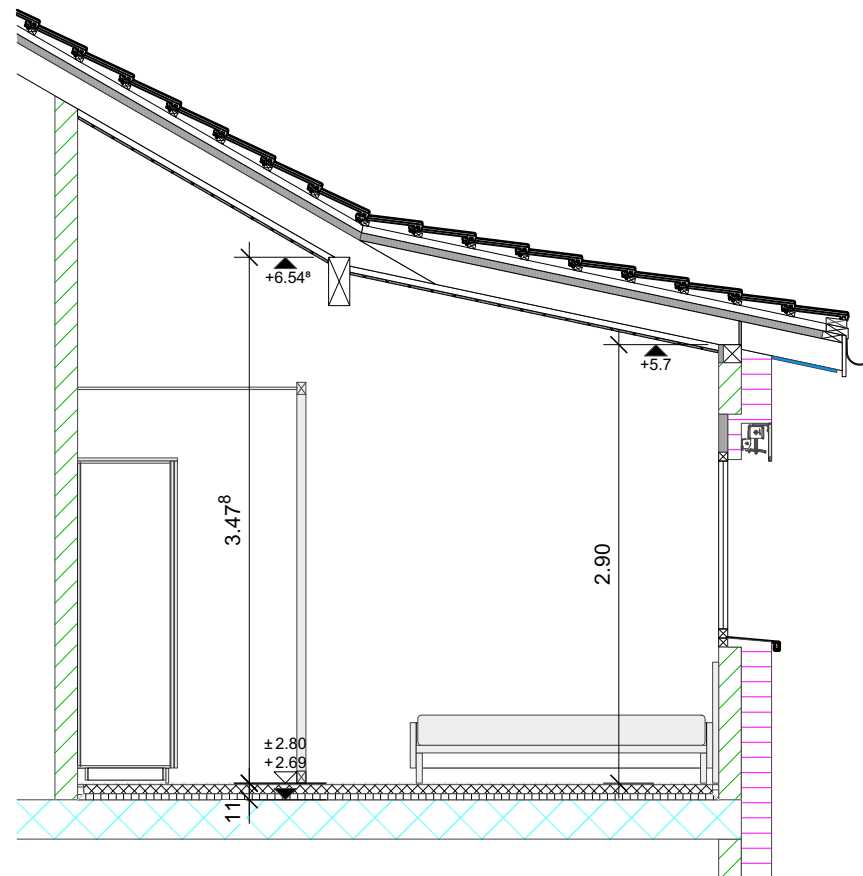

B 102

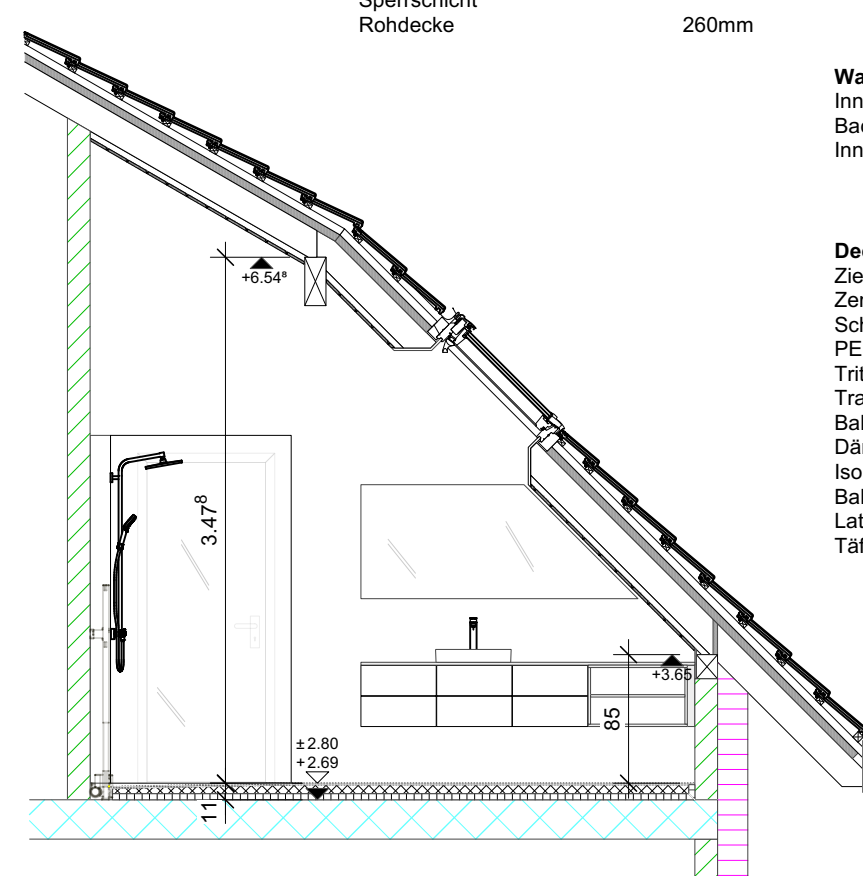

Bodenaufbau:
Parkett
Estrich
Sperrschicht
Dämmschicht
Sperrschicht
Rohdecke

10 mm
60 mm
40 mm
260mm

Wandaufbau:
Innenputz
Backstein
Dämmung
Aussenputz

12.5mm
150 mm
200 mm
12.5mm

Wandaufbau Innen:
Innenputz
Backstein
Innenputz


12.5 mm
150 mm
12.5 mm

Deckenaufbau:
Ziegelstein
Zementestrich
Schwalbenschwanzplatten
PE Trennfolie
Trittschalldämmung
Trageschicht
Balkenlage
Dämmplatte
Isolation
Balken
Lattung
Täfer

10 mm
75 mm
16 mm
0.15 mm
20 mm
27 mm
270 mm
80 mm
80.0 mm
80.0 mm
40.0 mm
15.5 mm

Legende:

Backstein	
Isolation	
Dampfbremse	
Beton	
Gips / Mörtel	
Dämmung / Trittschall	
Fliessestrich	
Parkett / Platten	

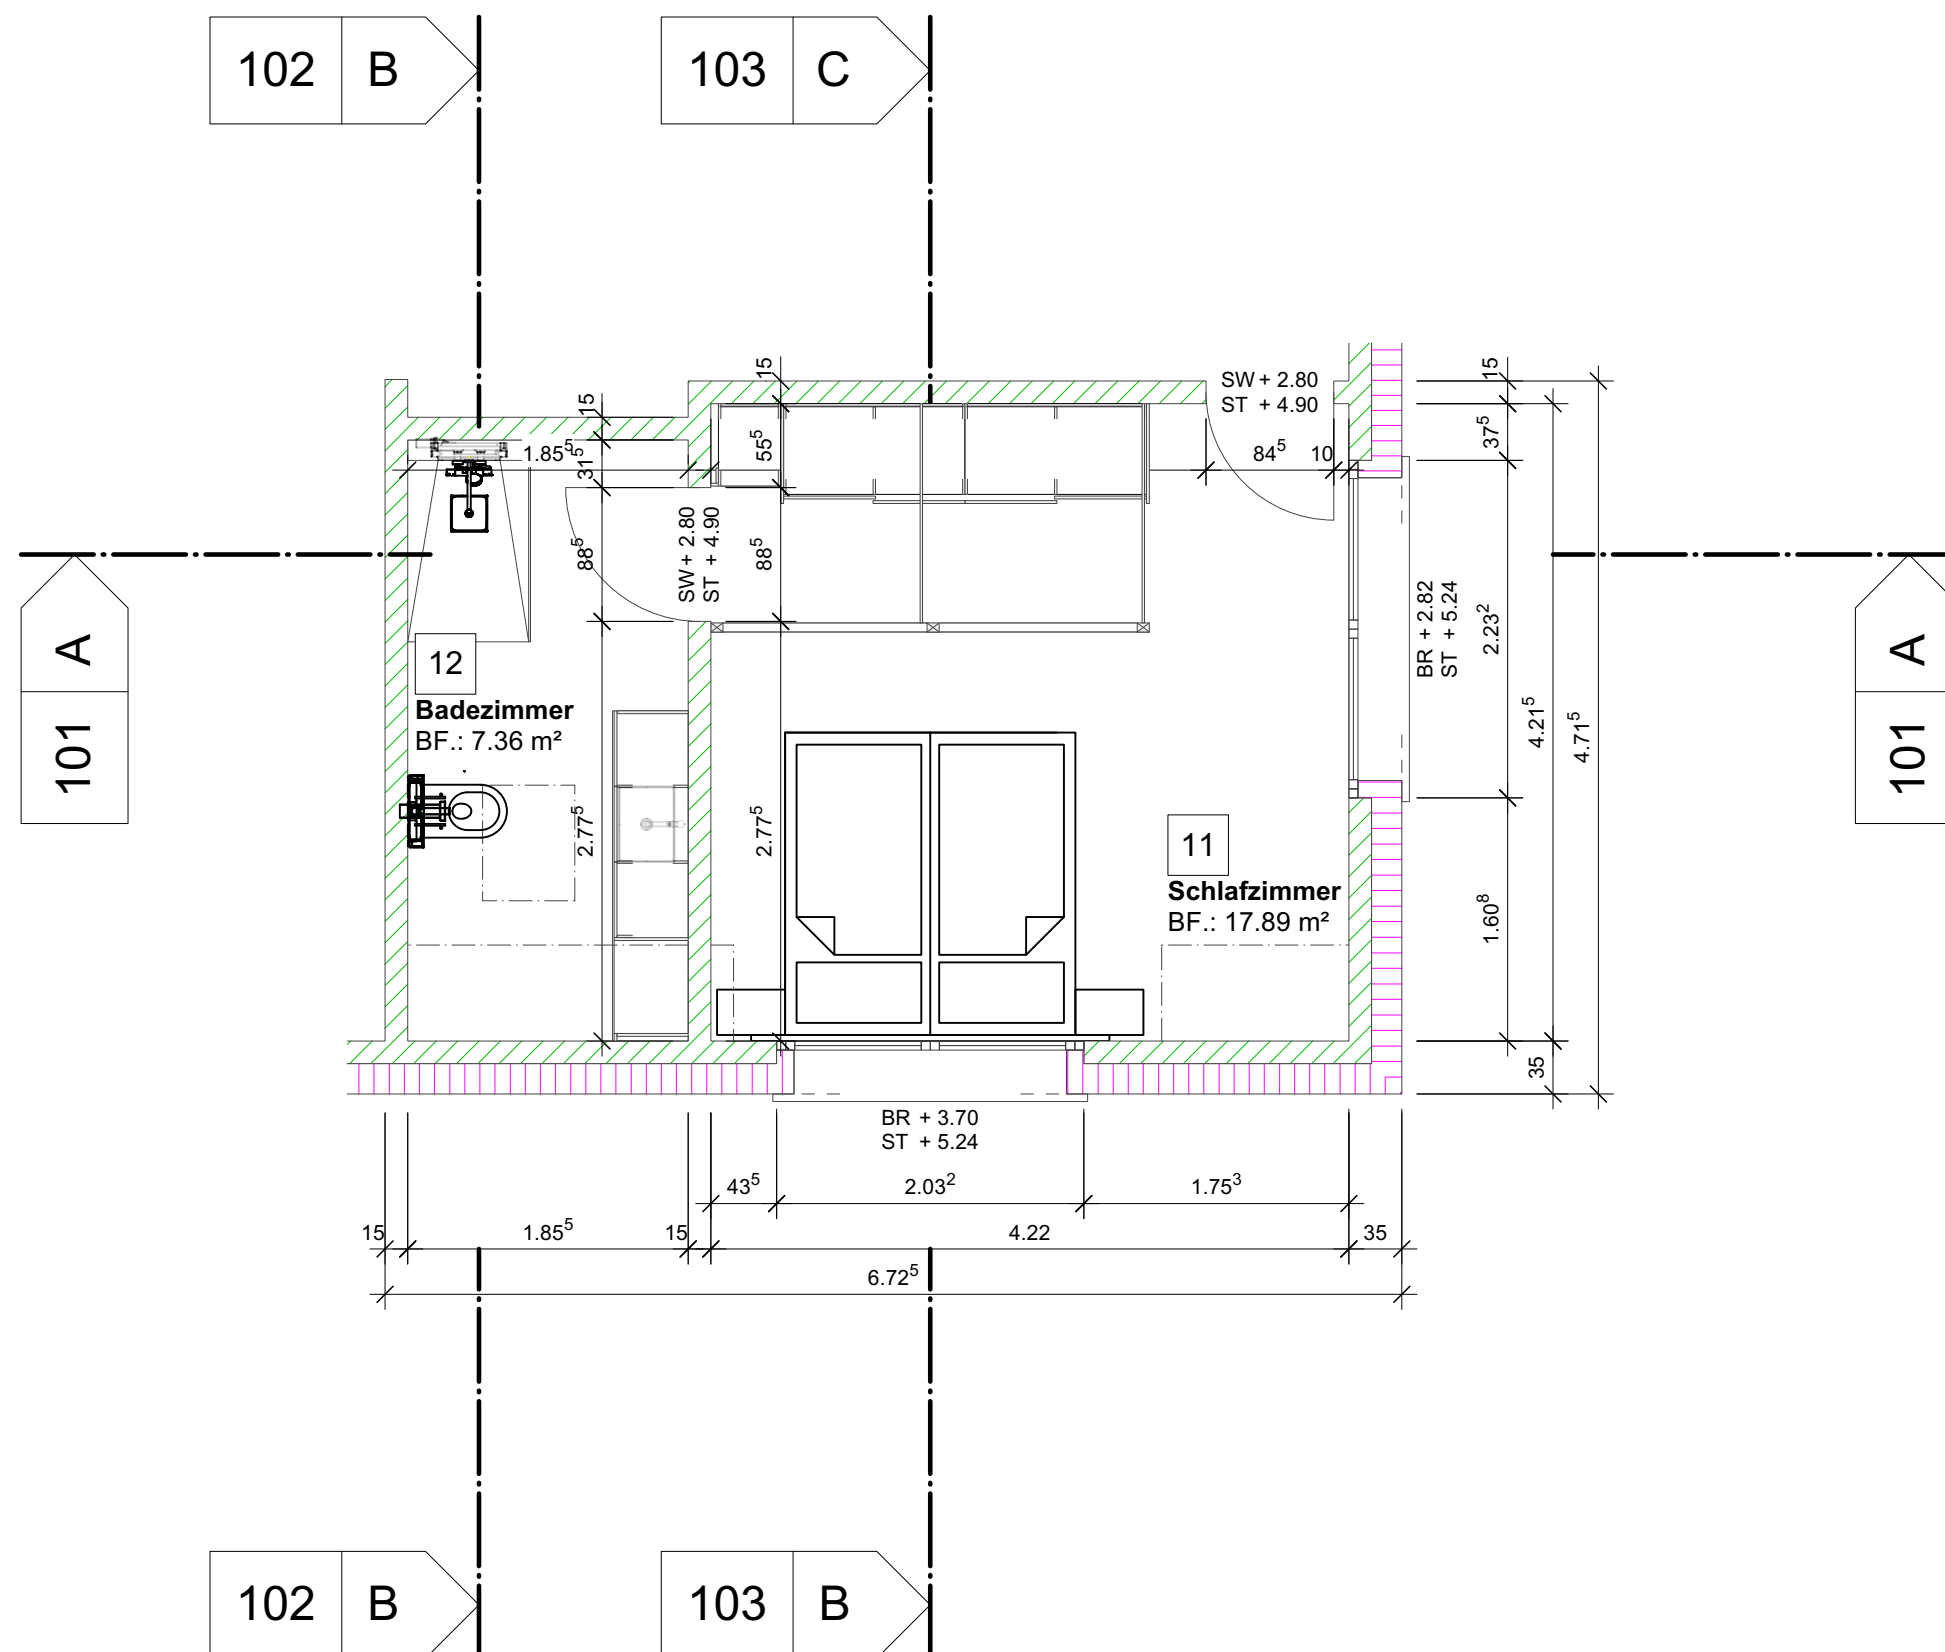

Schlafzimmer


11	±2.80
	-2.69

B : Parkett
W : MKS
D : Täfer

Badezimmer


12	±2.80
	-2.69

B : Keramikplatten
W : MKS
D : Täfer

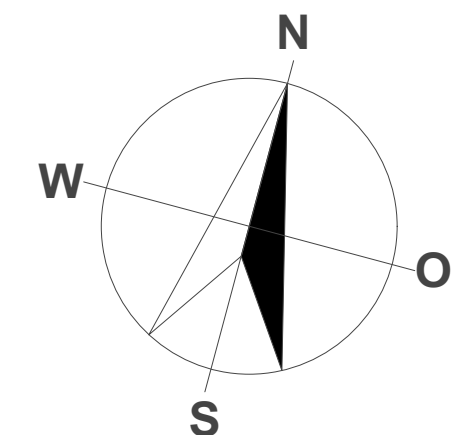

± 0.00 = 462.00 m ü.M.

Planinhalt	Plan nach SIA	Maßstab	1:50
Zeichner Fachrichtung Innenarchitektur Forellstrasse 36 3072 Ostermündigen			
Bauort	Bauvorhaben	Herdmatstr. 15 5636 Benzenschwil	
Kunde	Gezeichnet	Isler Stefan	
Planung	Datum	M&S	
Website	Plannummer	www.moritzsigrist.ch	

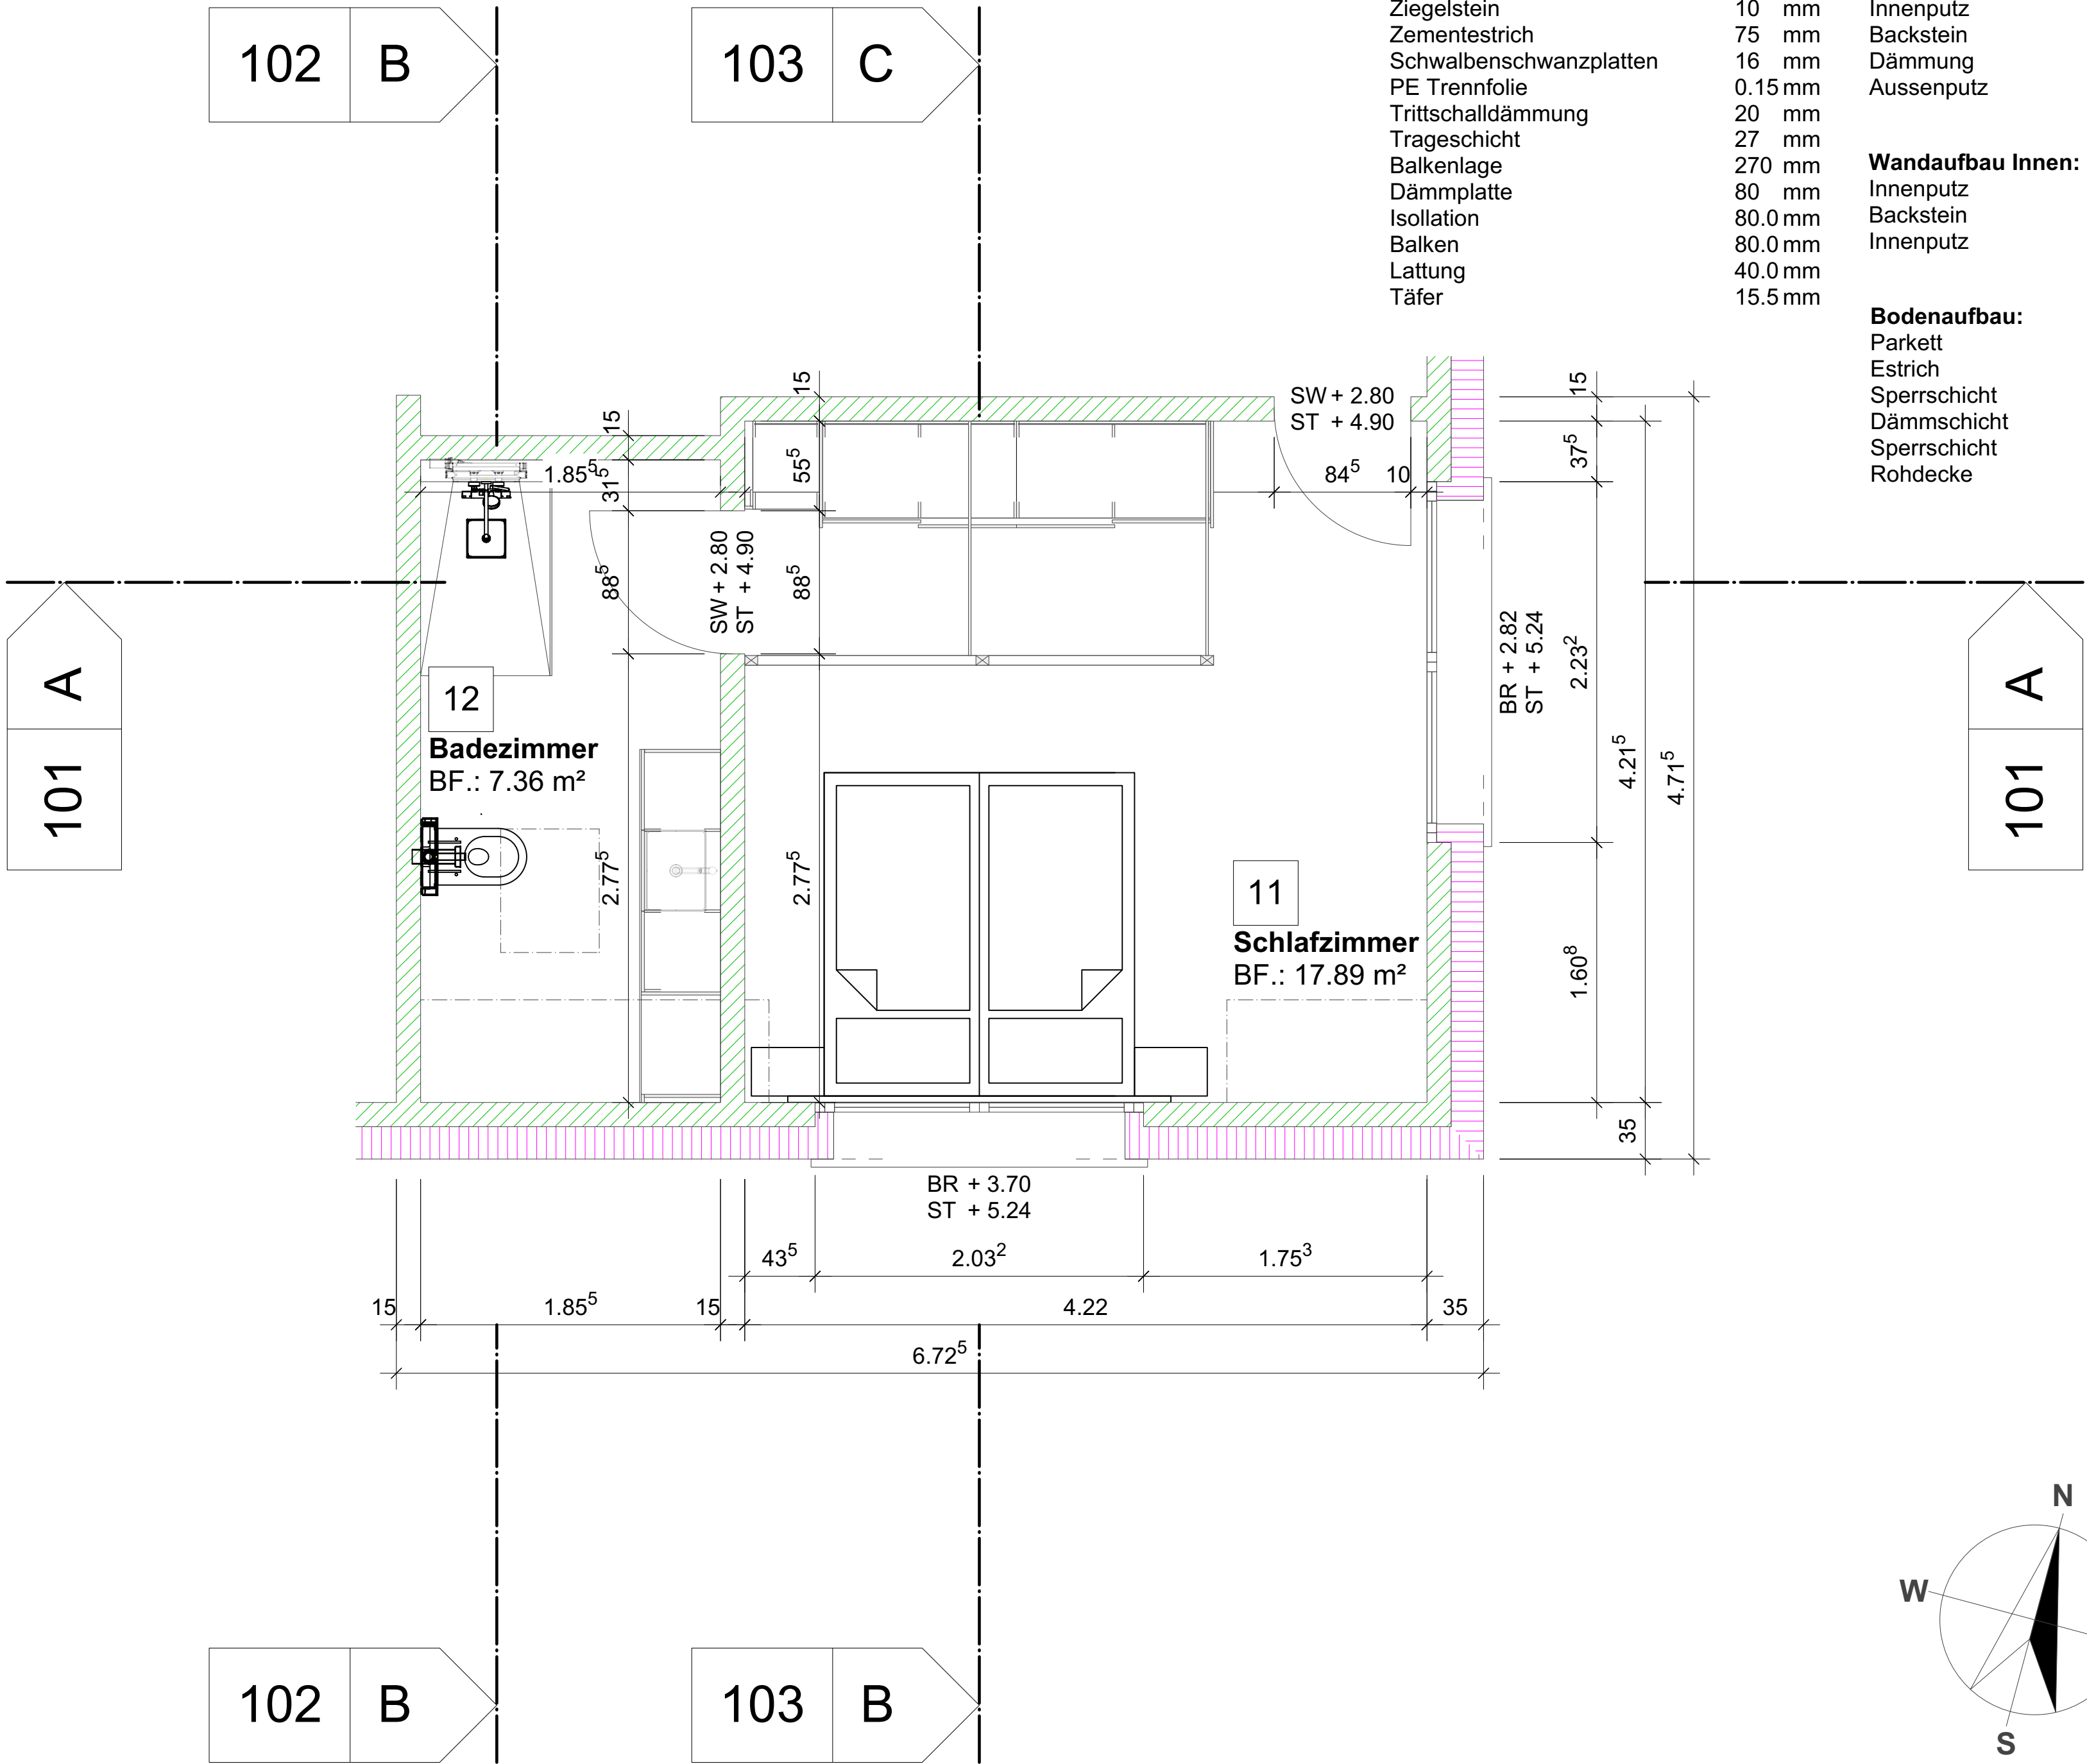

Deckenaufbau:	
Ziegelstein	10 mm
Zementestrich	75 mm
Schwalbenschwanzplatten	16 mm
PE Trennfolie	0.15 mm
Trittschalldämmung	20 mm
Trageschicht	27 mm
Balkenlage	270 mm
Dämmplatte	80 mm
Isolation	80.0 mm
Balken	80.0 mm
Lattung	40.0 mm
Täfer	15.5 mm

Wandaufbau:	
Innenputz	12.5mm
Backstein	150 mm
Dämmung	200 mm
Aussenputz	12.5mm

Wandaufbau Innen:	
Innenputz	12.5 mm
Backstein	150 mm
Innenputz	12.5 mm


Bodenaufbau:	
Parkett	10 mm
Estrich	60 mm
Sperrschicht	40 mm
Dämmschicht	260mm
Sperrschicht	
Rohdecke	

Schlafzimmer	
11	±2.80
	-2.69
B : Parkett	
W : MKS	
D : Täfer	

Badezimmer	
12	±2.80
	-2.69
B : Keramikplatten	
W : MKS	
D : Täfer	

Legende:


Backstein	
Isolation	
Dampfbremse	
Beton	
Gips / Mörtel	
Dämmung / Trittschall	
Fliessestrich	
Parkett / Platten	

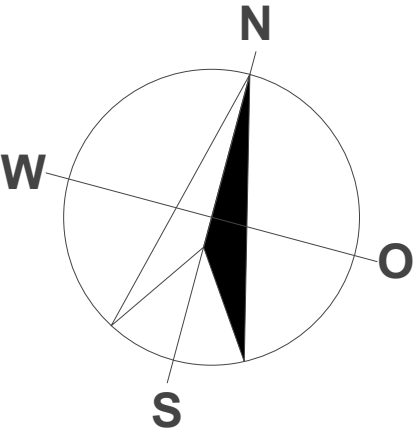


± 0.00 = 462.00 m ü.M.

Planinhalt		Maßstab	
Plan nach SIA		1:30	
 Zeichner Fachrichtung Innenarchitektur Forellstrasse 36 3072 Ostermundigen			
Bauort		Bauvorhaben	
Herdmattstr. 15 5636 Benzenschwil		Badezimmer/Kleiderschrank	
Kunde		Gezeichnet	Sigrist Moritz
Isler Stefan		Datum	26.01.2022
Planung		Plannummer	
M&S		2	
Website		www.moritzsigrist.ch	

A 101

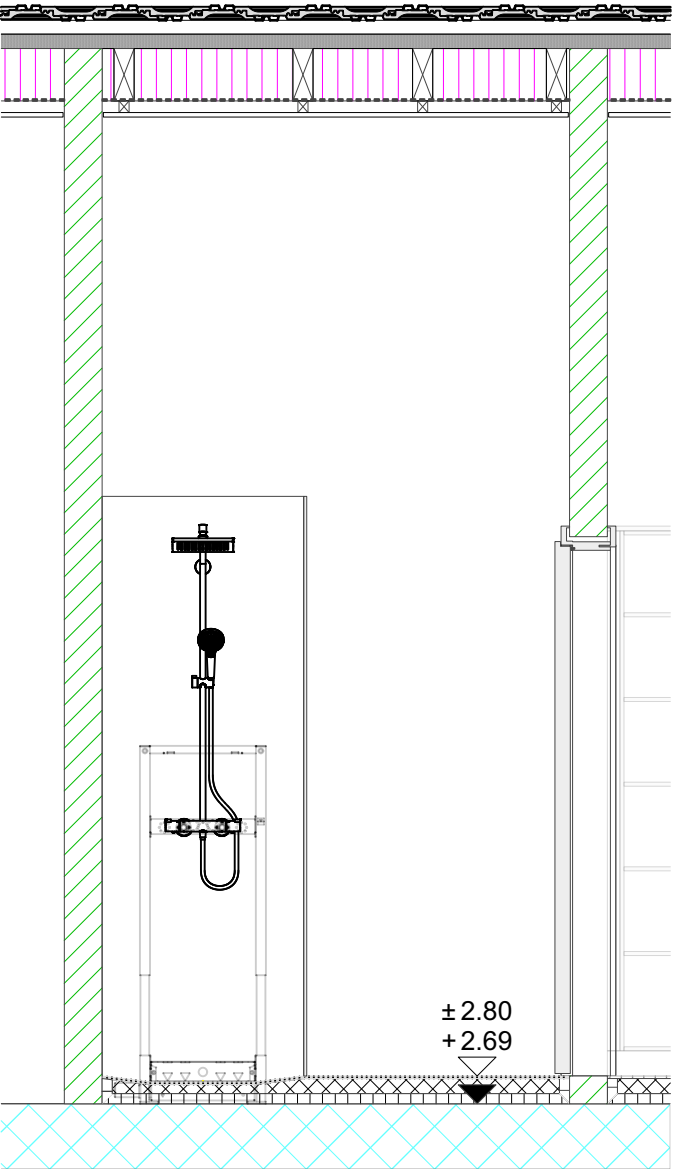

A 101

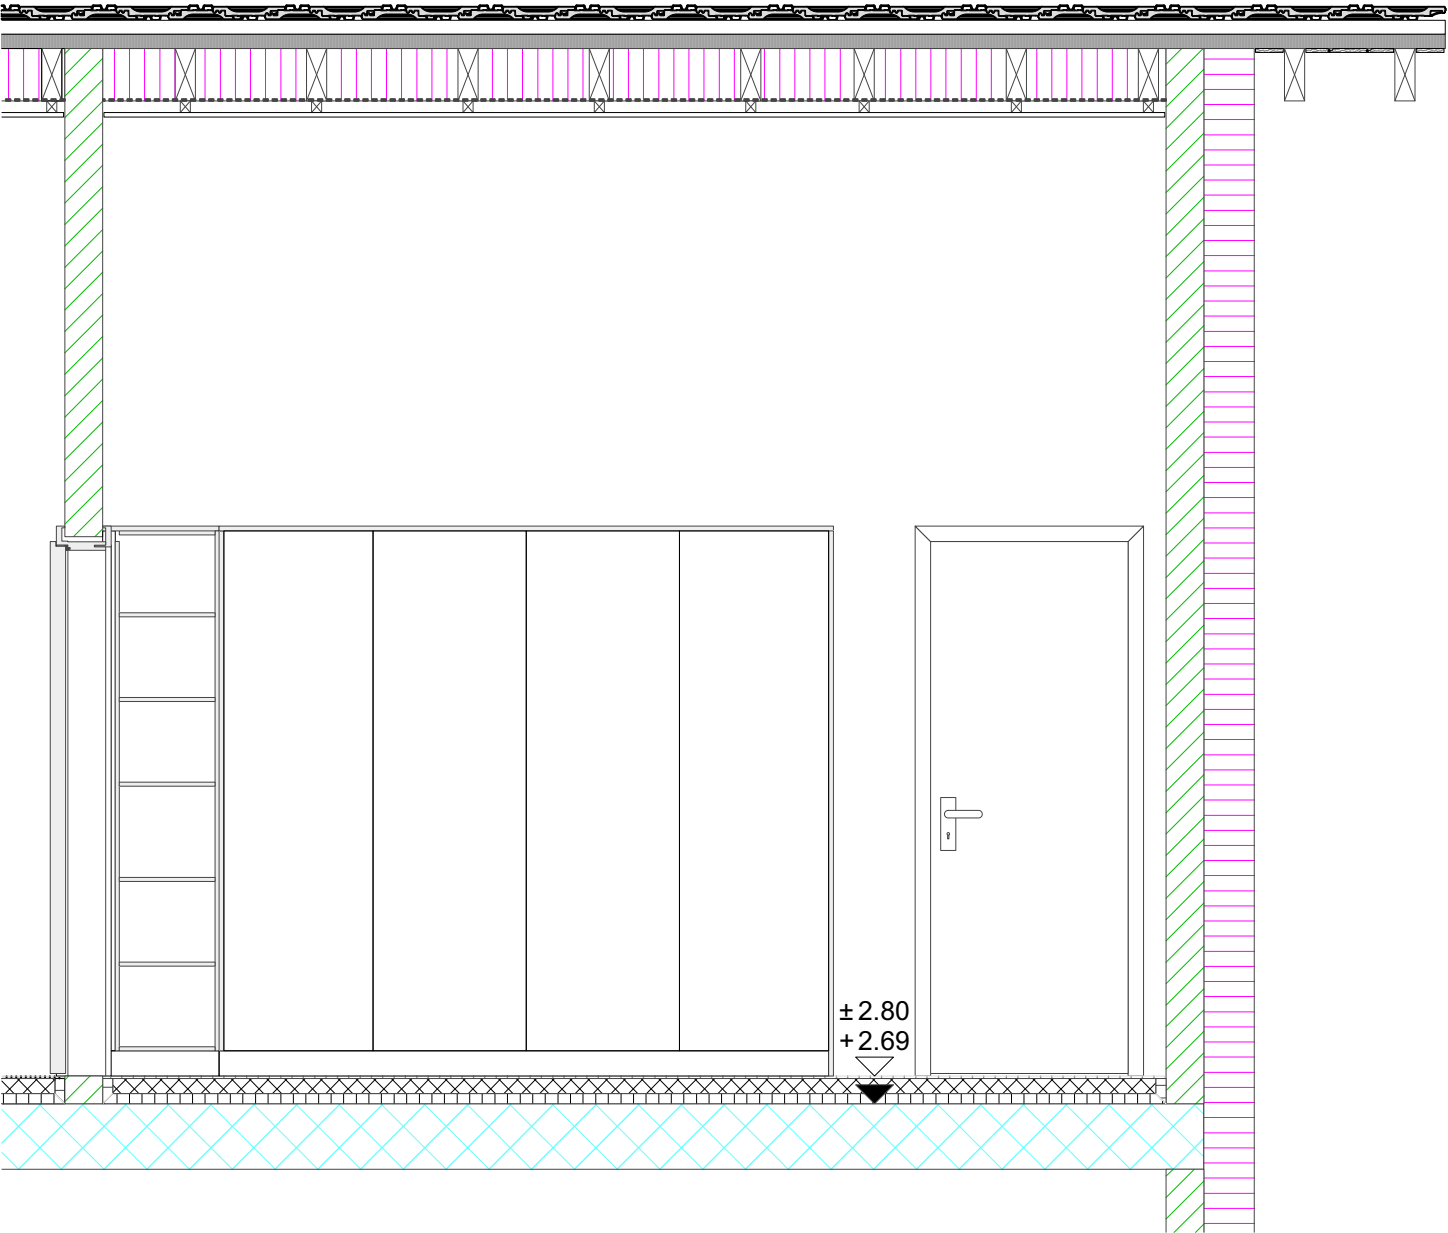

Deckenaufbau:	
Ziegelstein	10 mm
Zementestrich	75 mm
Schwalbenschwanzplatten	16 mm
PE Trennfolie	0.15 mm
Trittschalldämmung	20 mm
Trageschicht	27 mm
Balkenlage	270 mm
Dämmplatte	80 mm
Isolation	80.0 mm
Balken	80.0 mm
Lattung	40.0 mm
Täfer	15.5 mm

Wandaufbau:	
Innenputz	12.5mm
Backstein	150 mm
Dämmung	200 mm
Aussenputz	12.5mm

Wandaufbau Innen:	
Innenputz	12.5 mm
Backstein	150 mm
Innenputz	12.5 mm


Bodenaufbau:	
Parkett	10 mm
Estrich	60 mm
Sperrschicht	
Dämmschicht	40 mm
Sperrschicht	
Rohdecke	260mm

Schlafzimmer	
11	±2.80 -2.69
B : Parkett	
W : MKS	
D : Täfer	

Badezimmer	
12	±2.80 -2.69
B : Keramikplatten	
W : MKS	
D : Täfer	

Legende:


Backstein	
Isolation	
Dampfbremse	
Beton	
Gips / Mörtel	
Dämmung / Trittschall	
Fliessestrich	
Parkett / Platten	

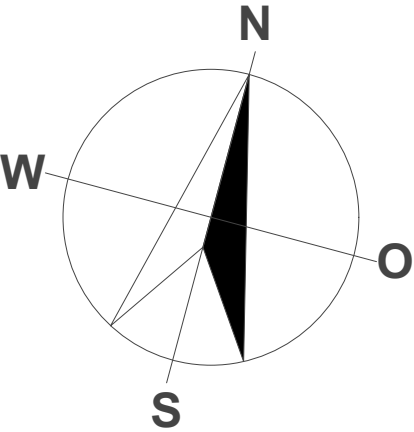


± 0.00 = 462.00 m ü.M.

Planinhalt		Maßstab	
Plan nach SIA		1:30	
 Zeichner Fachrichtung Innenarchitektur Forellstrasse 36 3072 Ostermundigen			
Bauort		Bauvorhaben	
Herdmatstr. 15 5636 Benzenschwil		Badezimmer/Kleiderschrank	
Kunde		Gezeichnet	Sigrist Moritz
Isler Stefan		Datum	26.01.2022
Planung		Plannummer	
M&S		3	
Website			
www.moritzsigrist.ch			

C 103

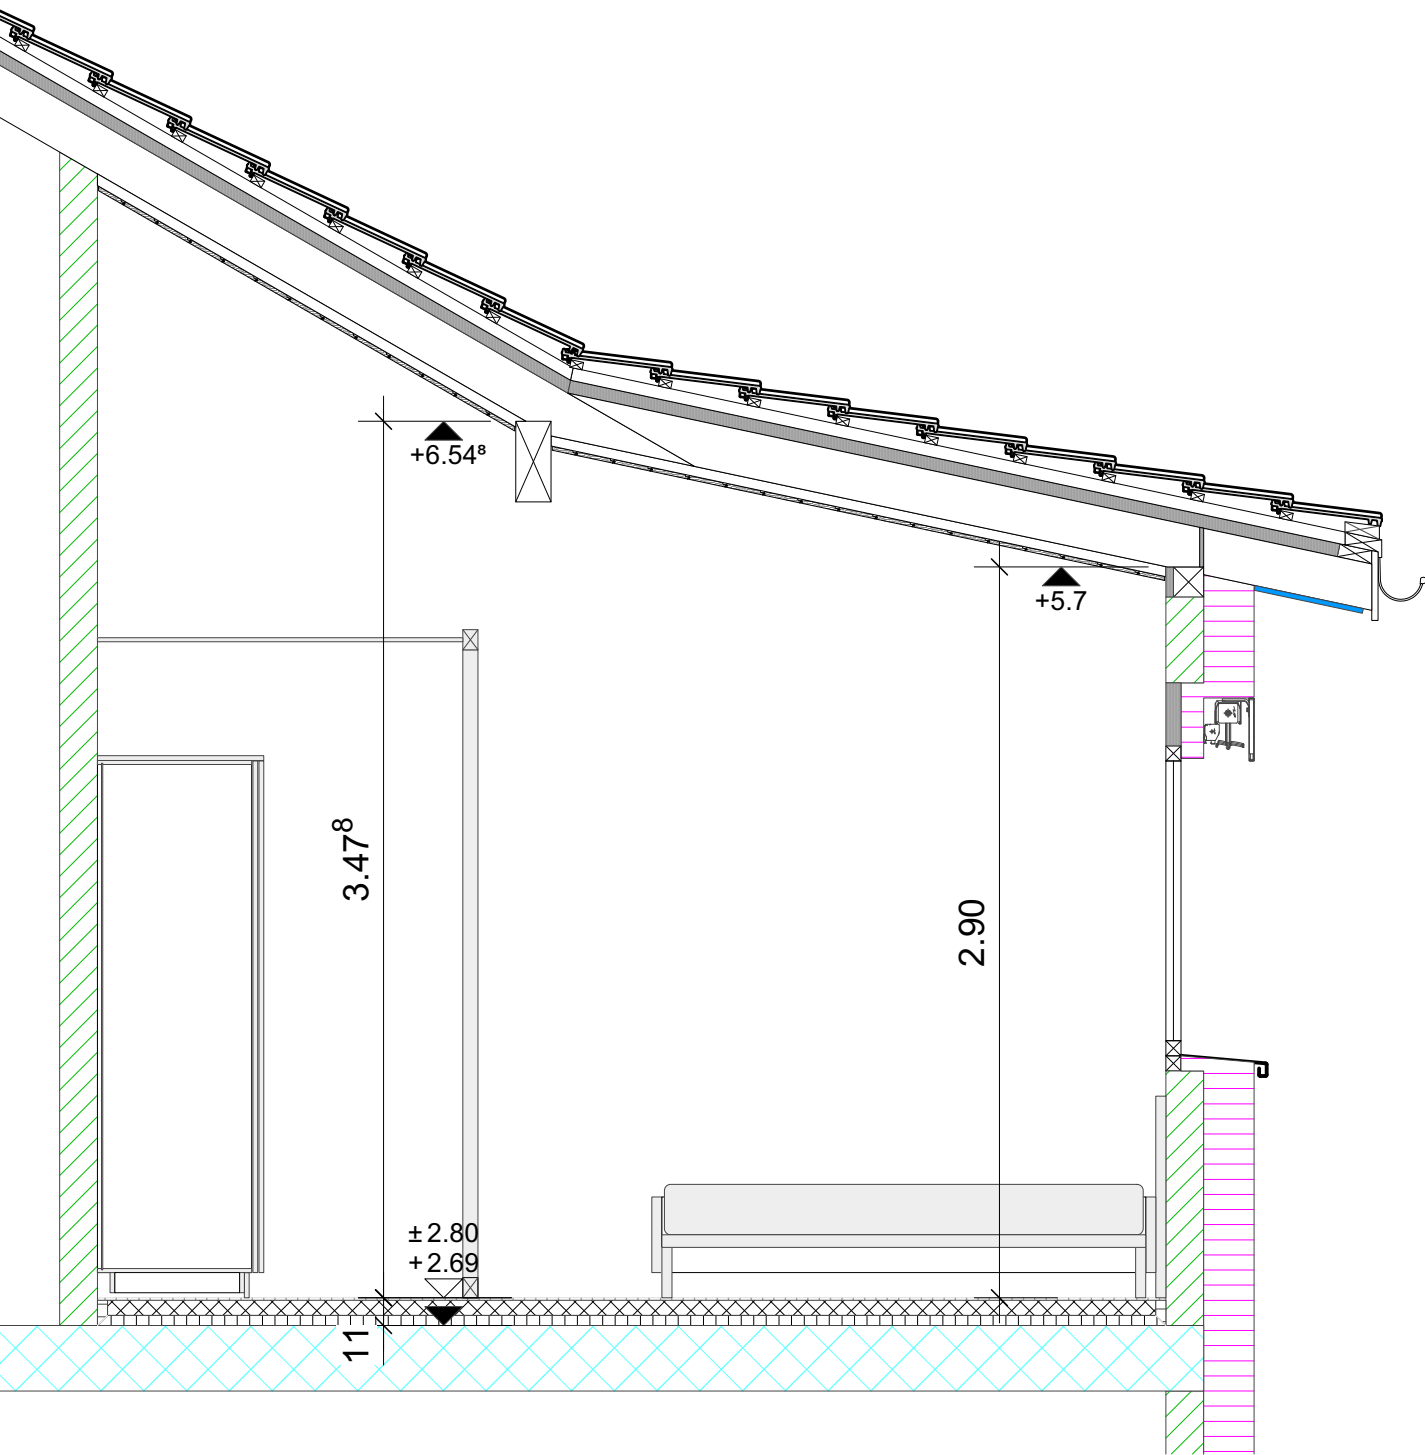

B 102

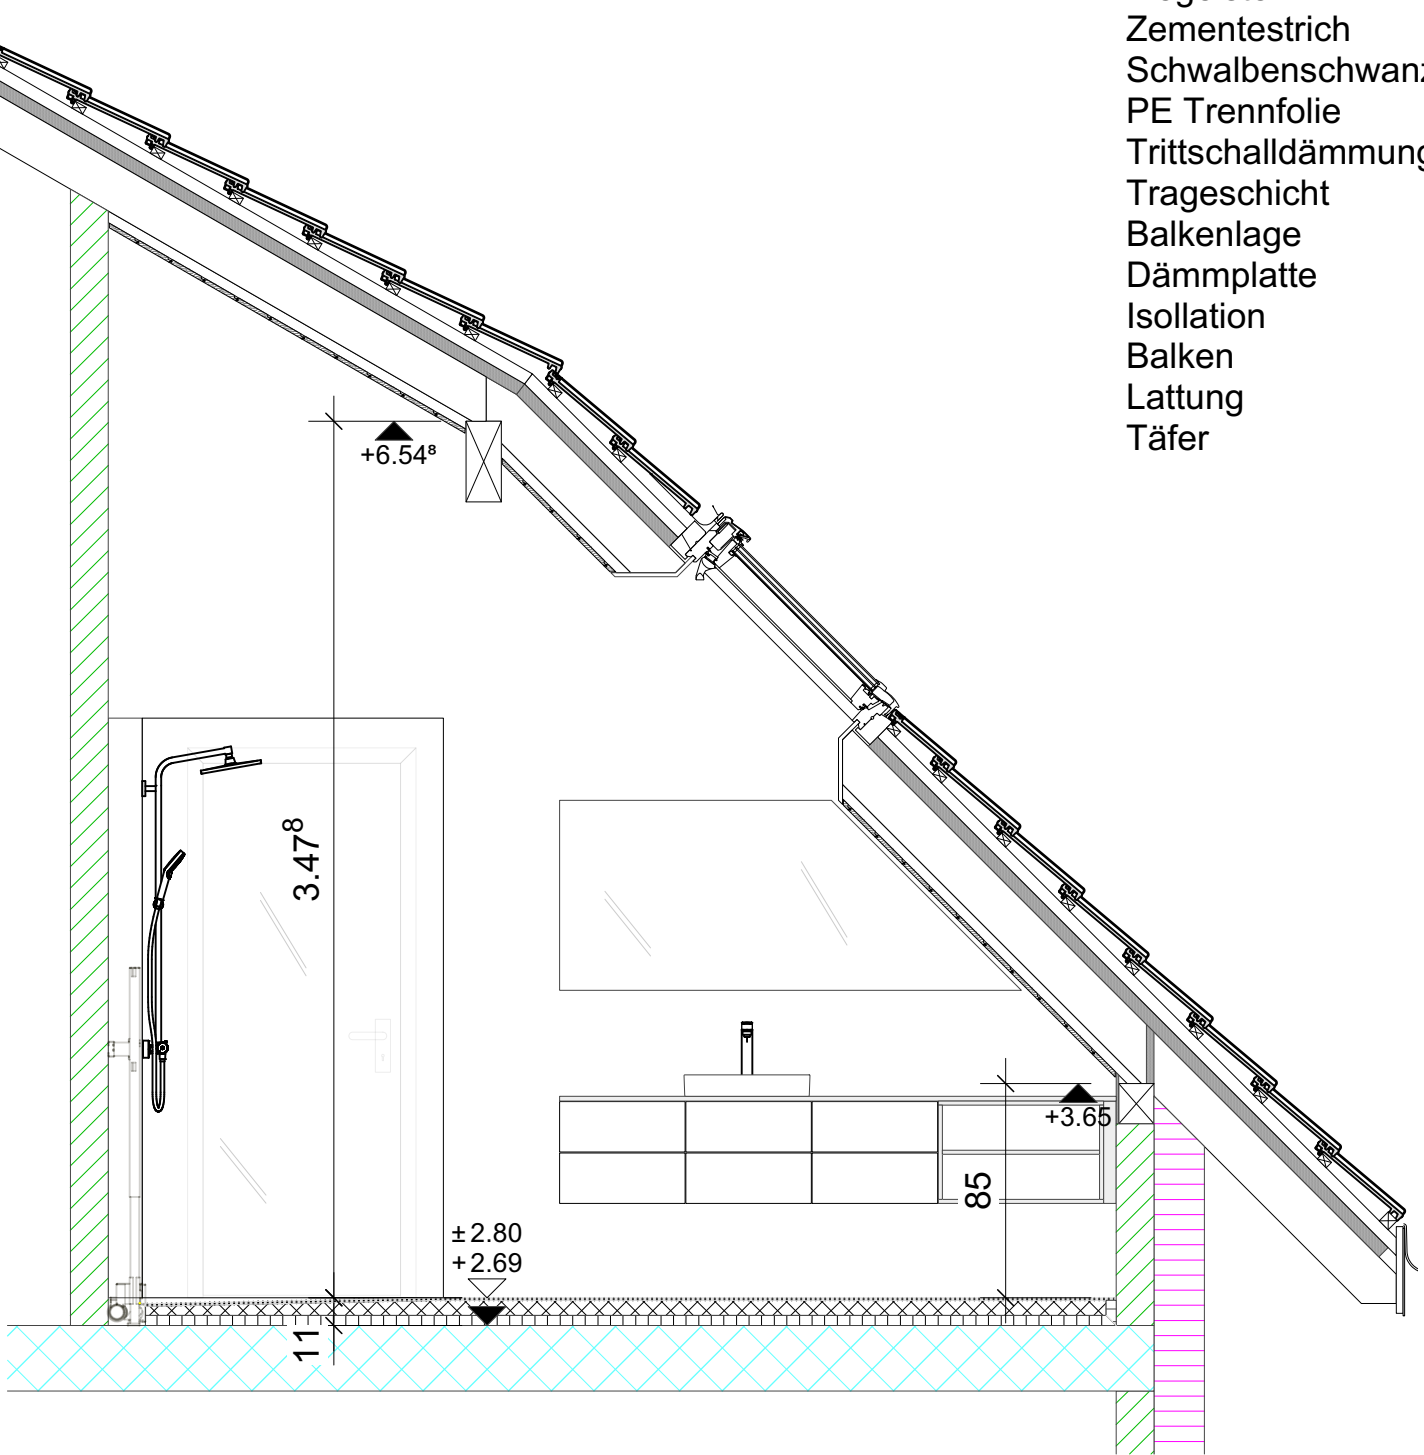

Bodenaufbau:
Parkett
Estrich
Sperrschicht
Dämmschicht
Sperrschicht
Rohdecke

10 mm
60 mm
40 mm
260mm

Wandaufbau:
Innenputz
Backstein
Dämmung
Aussenputz

12.5mm
150 mm
200 mm
12.5mm

Wandaufbau Innen:
Innenputz
Backstein
Innenputz

12.5 mm
150 mm
12.5 mm

Deckenaufbau:
Ziegelstein
Zementestrich
Schwalbenschwanzplatten
PE Trennfolie
Trittschalldämmung
Trageschicht
Balkenlage
Dämmplatte
Isolation
Balken
Lattung
Täfer

10 mm
75 mm
16 mm
0.15 mm
20 mm
27 mm
270 mm
80 mm
80.0 mm
80.0 mm
40.0 mm
15.5 mm

Schlafzimmer

11	±2.80
	-2.69

B : Parkett
W : MKS
D : Täfer


Badezimmer

12	±2.80
	-2.69

B : Keramikplatten
W : MKS
D : Täfer

Legende:

- Backstein
- Isolation
- Dampfbremse
- Beton
- Gips / Mörtel
- Dämmung / Trittschall
- Fliessestrich
- Parkett / Platten

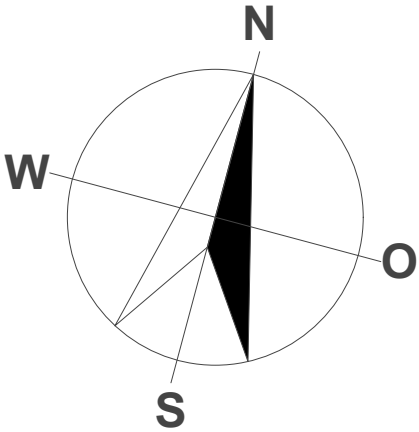

± 0.00 = 462.00 m ü.M.

Planinhalt	Plan nach SIA	Maßstab	1:30
M&S Zeichner Fachrichtung Innenarchitektur Forellstrasse 36 3072 Ostermundigen			
Bauort	Bauvorhaben		
Herdmattstr. 15 5636 Benzenschwil	Badezimmer/Kleiderschrank		
Kunde	Isler Stefan	Gezeichnet	Sigrist Moritz
		Datum	26.01.2022
Planung	M&S	Plannummer	4
Website	www.moritzsigrist.ch		